


אשקלון | בית שלמה

תכנית מכר


בניין 2-5 קומה 01

1	מהדורה:	01.09.26	תאריך:
---	---------	----------	--------

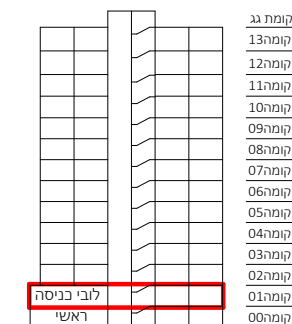

חזק סבמתי

תכנית סכמתית

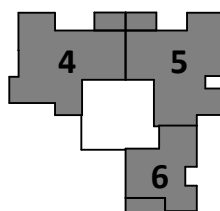

הערות:

1. גזרת אולמטינס קונסטרוקטיבס בקירות ובמחיצות בחלקם, אינם מסומנים בהכרחי חלקם מסומנים ואינם סופים.
2. תוכנית הדירה אינה כוללת סימון הנכבות תקורה מקומיות(למדיניות) ביטוי (א) הידירה למינוח מיוחד א/ו משולי .ביצוע הנכבות בפועל יעשה אך ורק ככל שנרשם במפרט המכר ולפי הנחיות היועצים.
3. סידור מבטח סופי יקבע לפי יצרן מטבחים.
4. עיצוב המבטאות אינו סופי.
5. כל לרשימת הפרוט מכירתית.


מקרא:

מקור		שחרור עשן	
הכנה למעבה		לוח חשמל דירתי	
כירים		דוד מים	
מכונת כביסה וייבוש		ונטה	
בילד אין		ונטה לחדר רטוב בממ"ד	
מתלה בכיסה		סף מונח/מגבה	
מחלק מים		בכיסה לדירה	
צינור מי גשם		שטח משותף	
צינור ניקולטן		שטח מרצוף/מפרסת	
נקד		הנמכת תקרה	
שעות ביוב		שרוול אוורור, סיטון	
		עפ"י הוראות פיקוד העורף	
		מערכת אוורור וסינון	



קב"מ: 1:100

חתימת הרוכשים: חתימת הרוכשים:

מת החברה: תאריך:

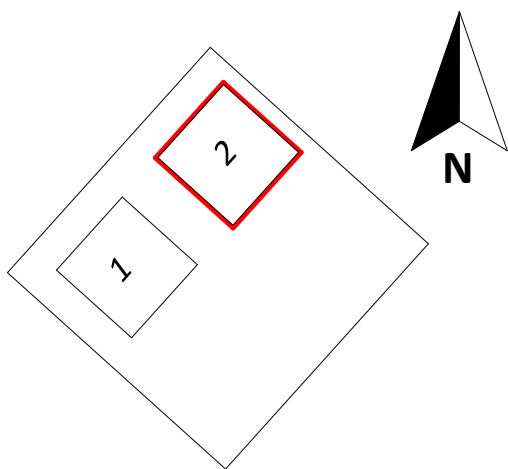

Primovitz-bas LTD.
architecture . planning . management

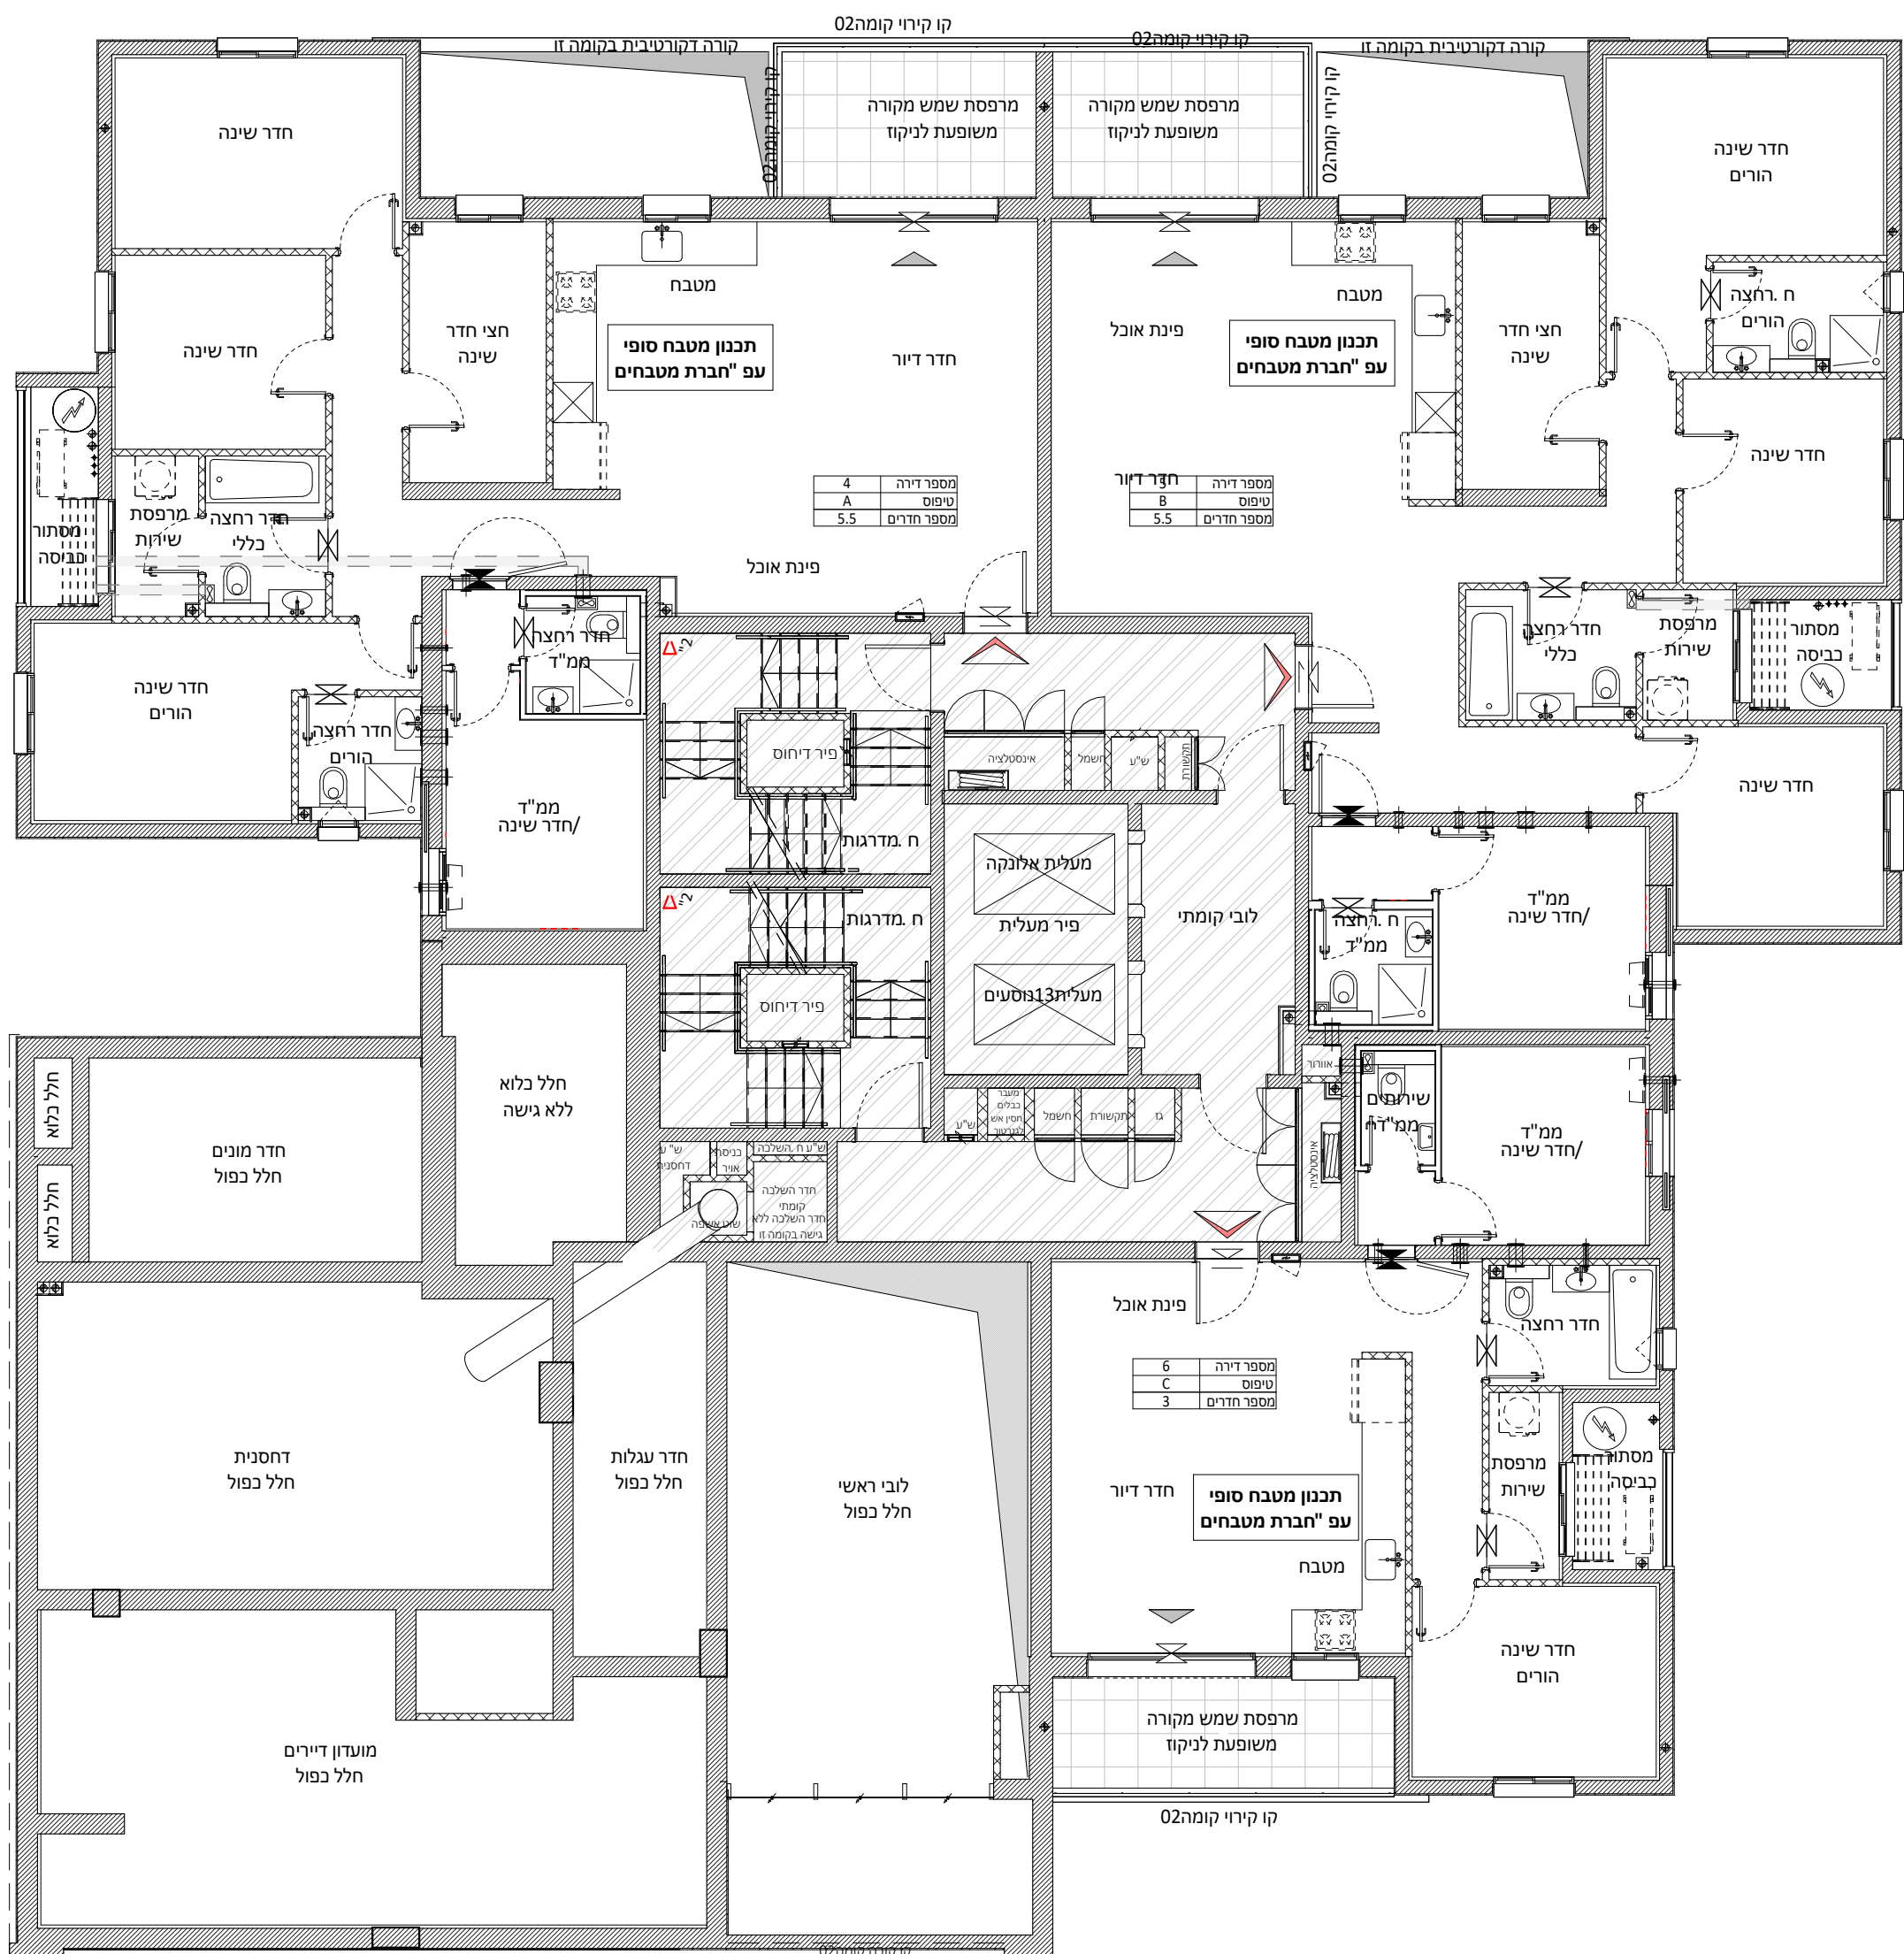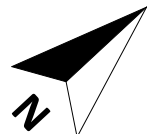

לפני היתר בנייה


יתכנו שינויים והתאמות בהתאם
לדרישות הרשויות ואילוצי תכנון

אשקלון | בית שלמה

תכנית מכר


בניין 2-5 קומה 02

תאריך: 01.09.26 מהדורה: 1

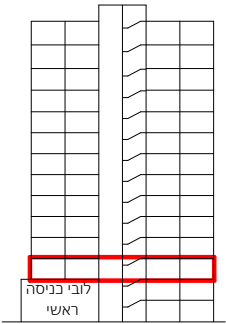

חצר סכמית

תכנית סכמית

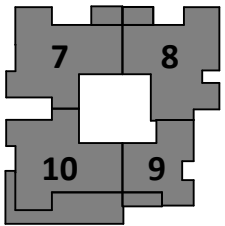

הערות:

- צנרת ואלמנטים קונסטרוקטיביים בקירות ובמחיצות בחלקם, אינם מסומנים בתכנית חלקם מסומנים ואינם סופיים.
- חובנית הדירה אינה כוללת סימון הנמכות חקרה מקומיות למתני כיבוי (ו/או אזוריות למיזוג אוויר ו/או משולב. ביצוע הנמכות בפועל יעשה אך ורק ככל שנרשם במפרט המכר ולפי הנחיות היעוצים.
- סידור מטבח סופי יקבע לפי יצרן מטבחים.
- עיצוב המבואות אינו סופי.
- כפוף לרשימת הערות מצורפות.


מקרא:	הצעה למיקום בלבד:
 שחור עשן	 מקרר
 לוח חשמל דירתי	 הכנה למעבה
 דוד מים	 כיורים
 ונטה	 מוכנת בבטיח וייבוש
 ונטה לחדר רטוב בממ"ד	 בילד אין
 סף מונמך/מוגבה	 מתלה בבטיח
 בבטיח לדירה	 מחלק מים
 שטח משותף	 צינור מי גשם
 שטח מחוצץ/מרפסת	 צינור ניקוז/קולטן
 הנמכת חקרה	 נקד
 שרולי אוורור , סינון	 שוחת בייב
 עפ"י הראות פיקוד	
 העורף	
 מערכת אוורור וסינון	

קנ"מ: 1:100

חתימת הרוכשים:

חתימת החברה:

תאריך:

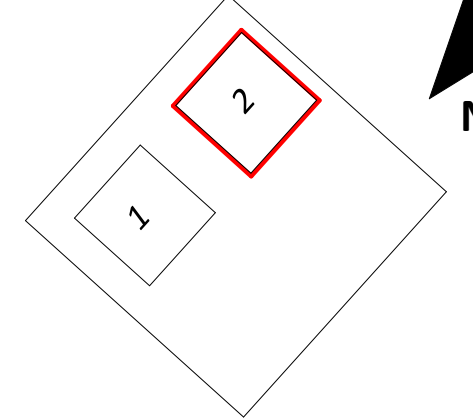

מזד Primovitz-bas
architecture . planning . management

לפני היתר בנייה


יתכנו שינויים והתאמות בהתאם
לדרישות הרשויות ואילוצי תכנון

אשקלון | בית שלמה

תכנית מכר


בניין 2 קומה 03

תאריך: 01.09.26 מהדורה: 1

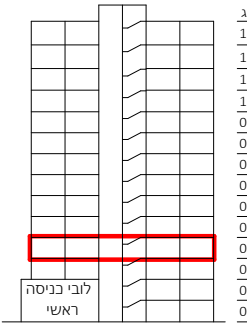

חצר סכמית

תכנית סכמית

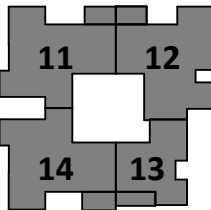

הערות:

- צנרת ואלמנטים קונסטרוקטיביים בקירות ובמחיצות בחלקם, אינם מסומנים בתכנית חלקם מסומנים ואינם סופיים.
- חוכנית הדירה אינה כוללת סימון הנמכות חקרה מקומיות למתני כיבוי (א/א) אווריות למיזוג אוויר (א/א) משולב. ביצוע הנמכות בפועל יעשה אך ורק ככל שנרשם במפרט המכר ולפי הנחיות היעוצים.
- סידור מטבח סופי יקבע לפי יצרן מטבחים.
- עיצוב המבואות אינו סופי.
- כפוף לרשימת הערות מצורפות.

מקרא:	הצעה למיקום בלבד:
 שחור עשן	 מקרר
 לוח חשמל דירתי	 הכנה למעבה
 דוד מים	 כיורים
 ונטה	 ונטה לחדר רטוב בממ"ד
 סף מונמך/מוגבה	 מכונת כביסה וייבוש
 כביסה לדירה	 בילד אין
 שטח משותף	 מתלה כביסה
 שטח מחוצץ/מרפסת	 מחלק מים
 הנמכת חקרה	 צינור מי גשם
 שרולי אוורור , סינון	 ע"י הוראות פיקוד
 ע"י הוראות פיקוד	 צינור ניקוז/קולטן
 מערכת אוורור וסינון	 נקד
	 שוחת ביוב

קנ"מ : 1:100

חתימת הרוכשים:

חתימת החברה:

תאריך:

חתימת הרוכשים:



חתימת החברה:

תאריך:

חתימת הרוכשים:

חתימת החברה:

מזד Primovitz-bas
architecture . planning . management

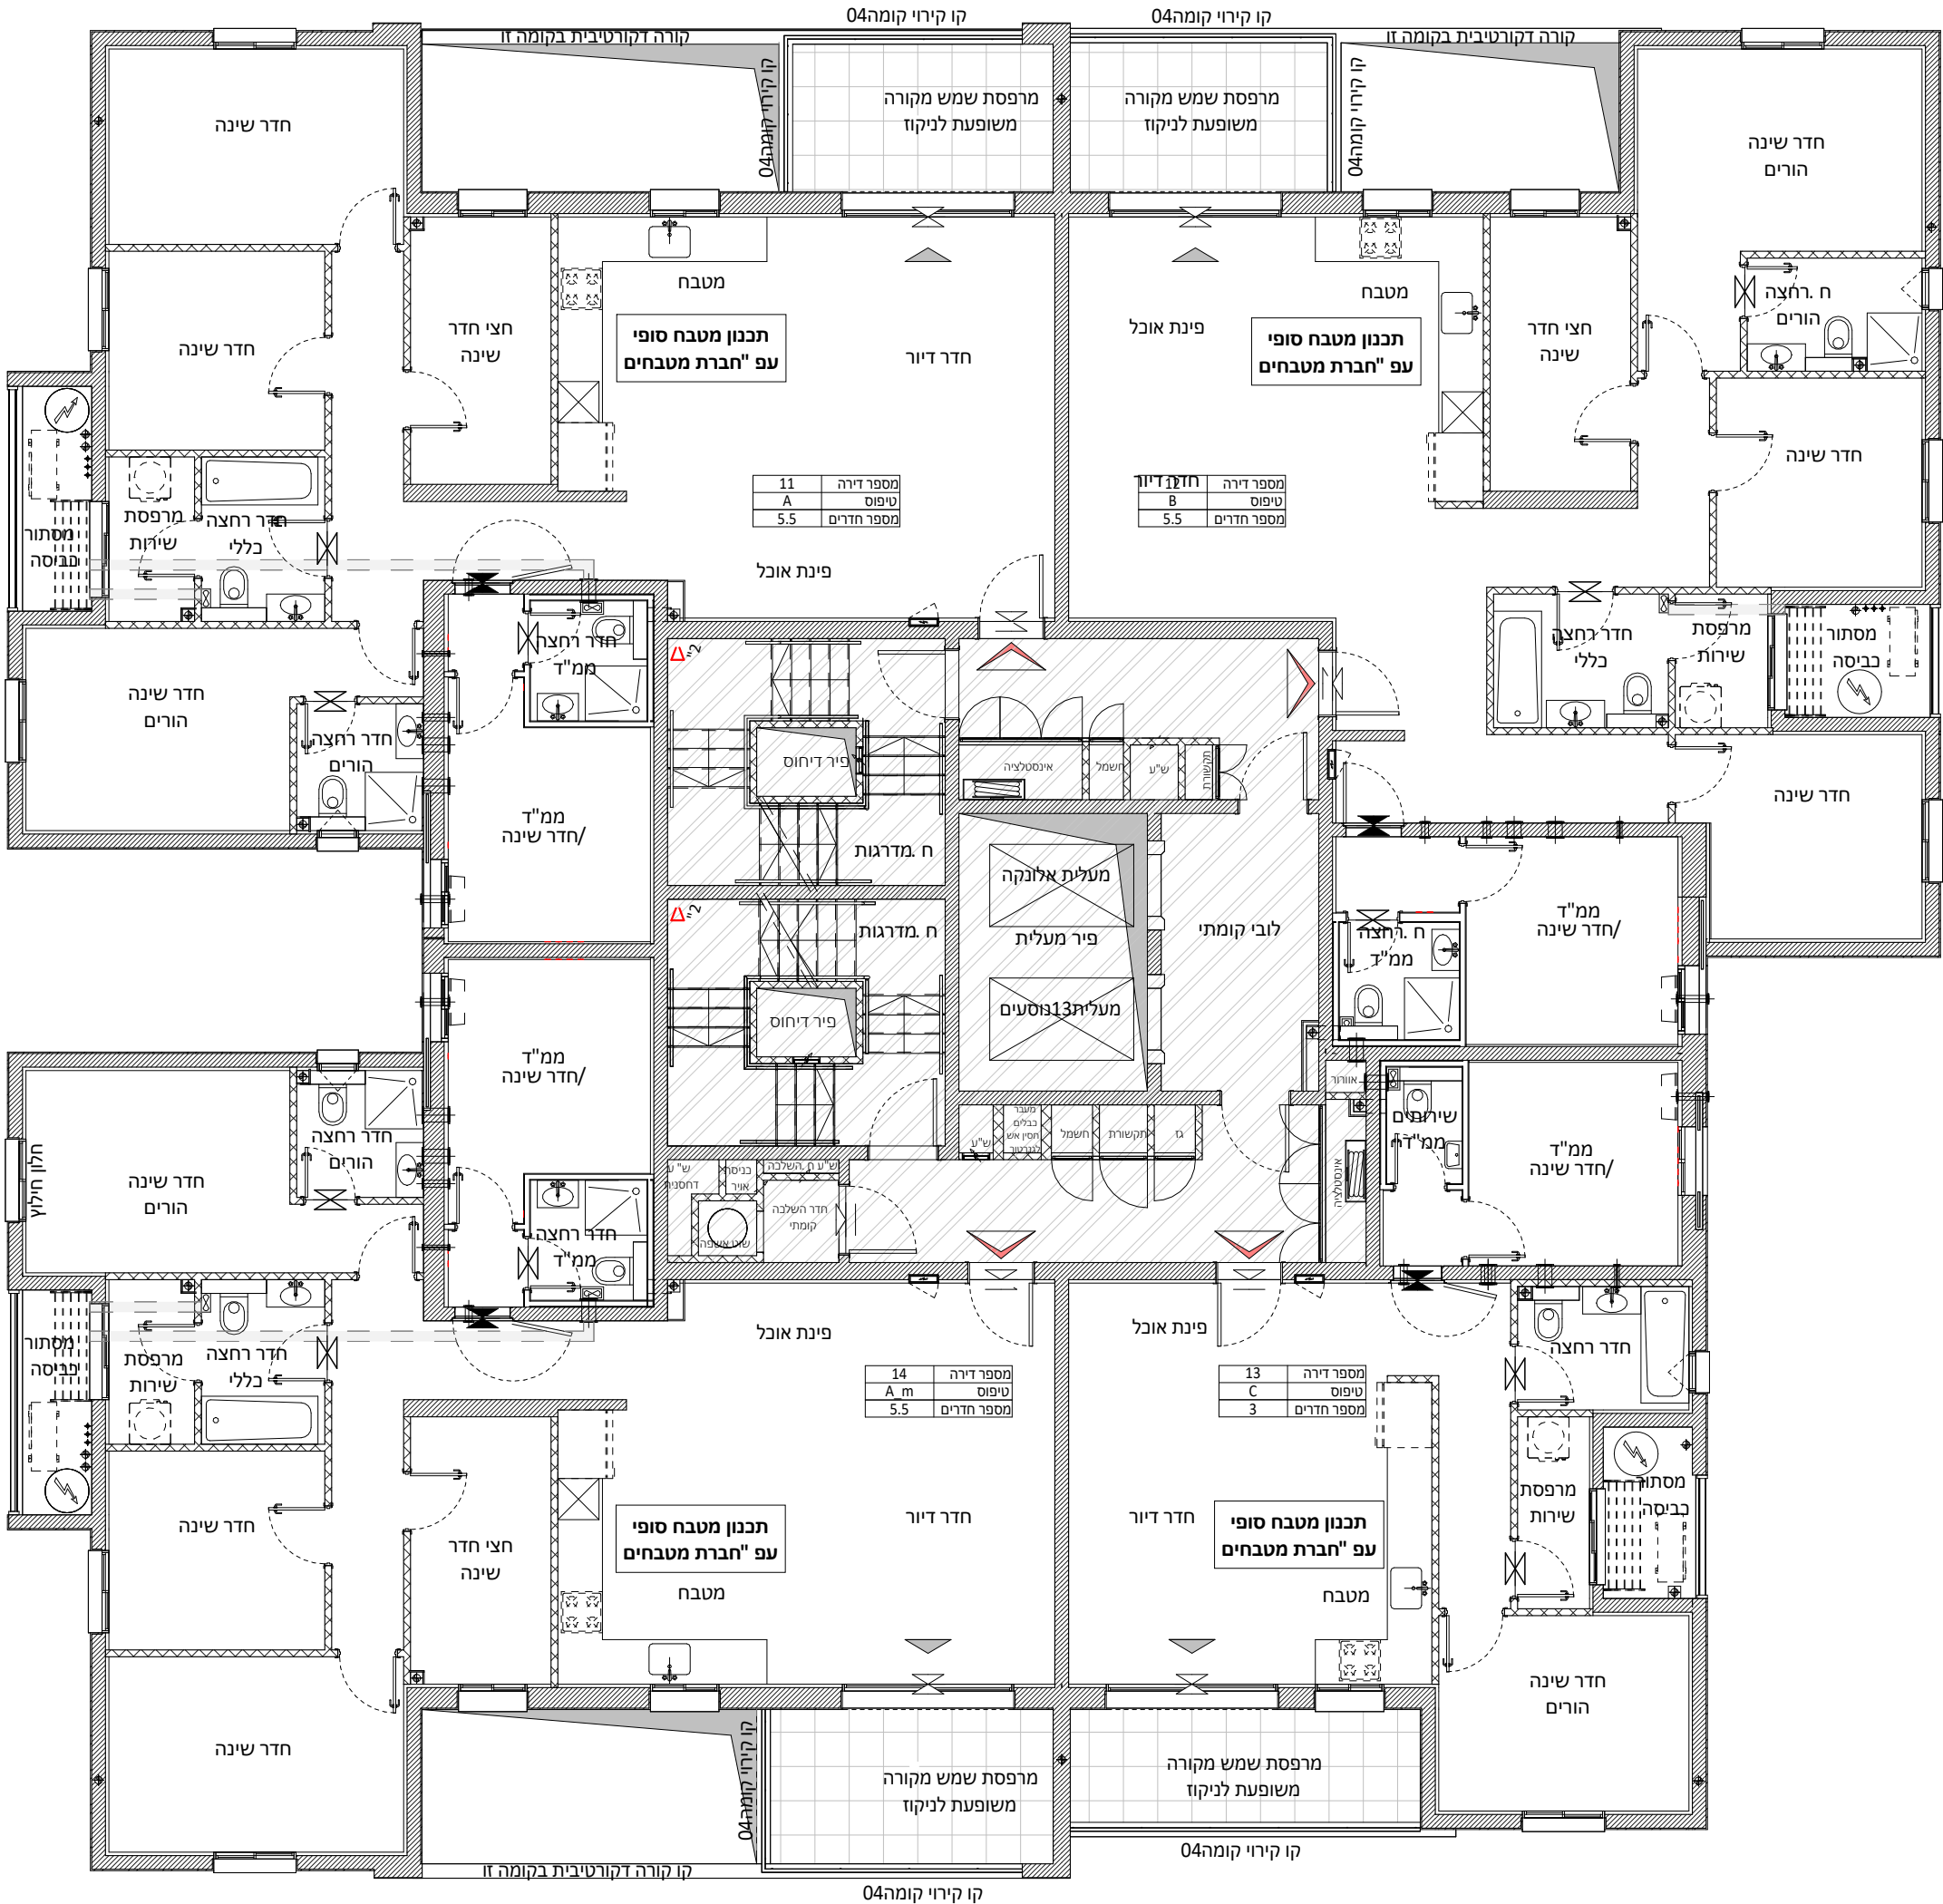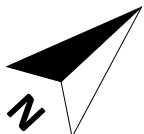

לפני היתר בנייה


יתכנו שינויים והתאמות בהתאם
לדרישות הרשויות ואילוצי תכנון

אשקלון | בית שלמה

תכנית מכר


בניין 2 קומה 04

1	מהדורה:	01.09.26	תאריך:
---	---------	----------	--------

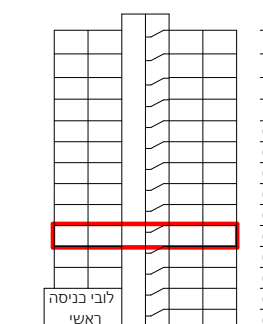

חזק סבמתי

תכנית סכמתית

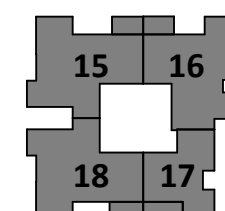

הערות:

1. צורת אלמנטים קונסטרקטיבים בקירות ובמחיצות בחלקם, אינם מסומנים בתכנית חלקם מסומנים ואינם סופיים.
2. תוכנית הדירה אינה מלולת מסלול הנמכות תהרה מקומיות(למתי ציבו) וא/או אחירות למיזוג אוויר לא משולב .ביצוע הנמכות בפועל יעשה אך וכל ככל ששרטט במפרט המכר והנחיות היועצים.
3. סידור מעבה סופי יקבע לפי יצרן מטבחים.
4. עיצוב המבואות אינו סופי.
5. כפוף לרשימת הערות המכרז.


קרא:

הצעה למיקום בלבד:		מקרא:
מקר		שחרור עשן לוח חשמל דירתי
הכנה למעבה		דוד מים
כיריים		ונטה
מכונת בביסה וייבוש		ונטה לחדר רטוב בממ"ד
בילד אין		סף מונמך/מובנה
מתלה בביסה		כניסה לדירה
מחלק מים		שטח משותף
צינור מי גשם		שטח מרפץ/מרפסת
צינור ניקוז/קולטן		הרמכת תקרה
נקז		שרווי אזור, סינון עפ"י הוראות פיקוד העורף
שוחות ביוב		מערכת אזור וסינון



קב"מ 1:100

חתימת הרוכשים: _____

חתימת החברה: _____
תאריך: _____

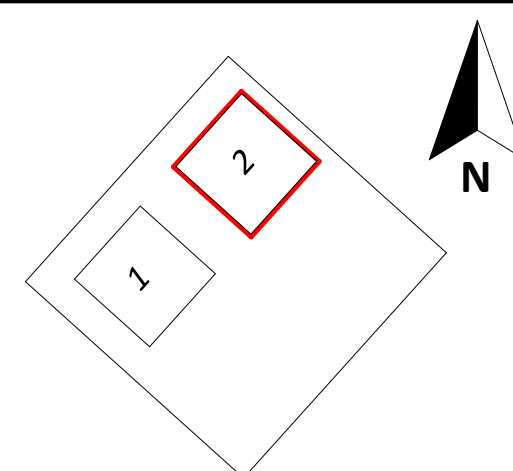

Primovitz-bas LTD.
architecture . planning . management

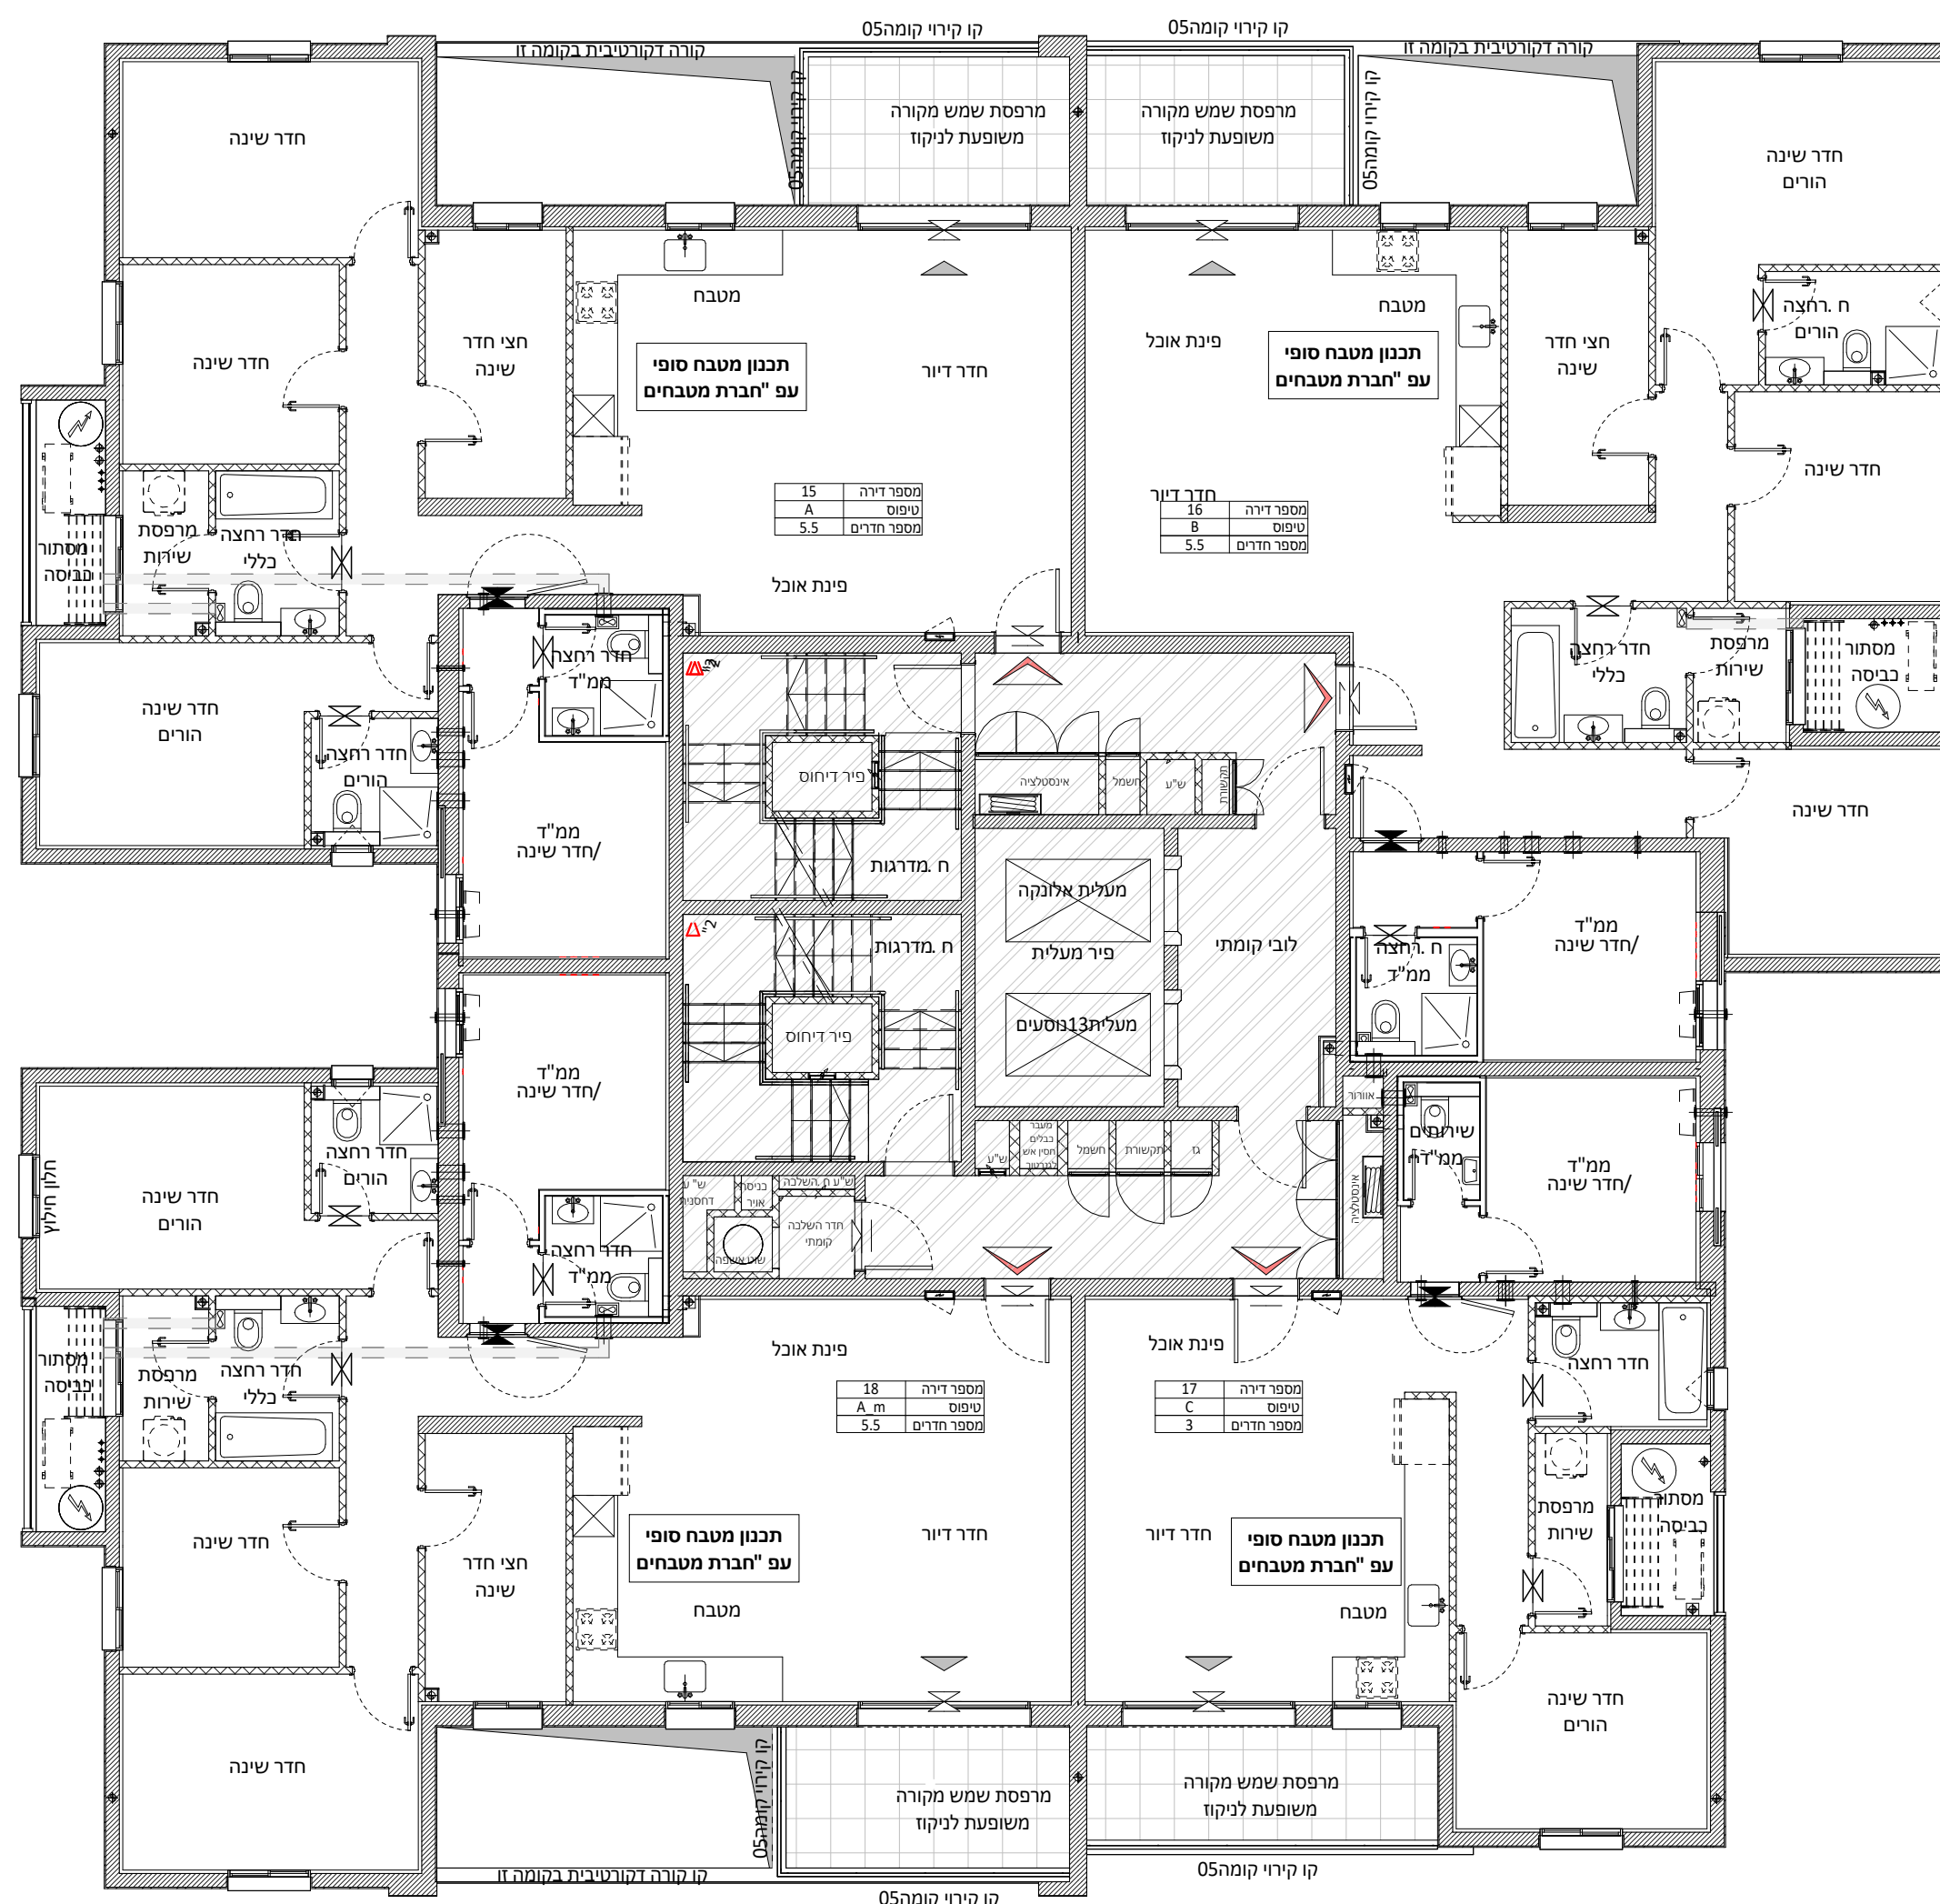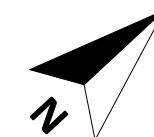

לפני היתר בנייה


יתכנו שינויים והתאמות בהתאם
לדרישות הרשויות ואילוצי תכנון

אשקלון | בית שלמה

תכנית מכר


בניין 2 קומה 05

1	מהדורה:	01.09.26	תאריך:
---	---------	----------	--------

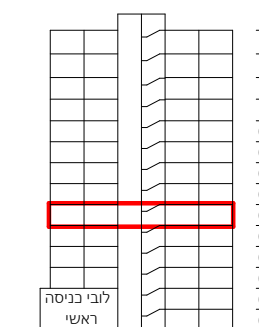

חזקת סבמתי

תכנית סכמתית

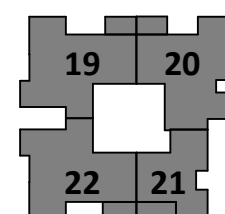

הערות:

1. צורת אולמגנים קונסטרוקטיבים בקירות ובמחיצות בחלקם, אינם מסומנים בתכנית חלקם מסומנים ואינם סופיים.
2. תוכנית הדירה אינה כוללת סימון המנכחת חלקם מקומיות(למזיב) (כביב) (או חזרות) למזוג אוויר (ואו משולב). ביצוע המנכחת בפועל יעשה אך וכל ככל ששרתם במפרט המכר ולפי הנחיות היועצים.
3. סידור מטבח סופי יקבע לפי יצרן מטבחים.
4. עיצוב המבואות אינו סופי.
5. כפוף לרשימת הערות מצורפת.


מקרא:

מקרר		שחרור עשן	
הכנה למעבה		לוח שממל ידירתי	
כריים		דוד מים	
מכונת כביסה וייבוש		ונטה	
בילד אין		ונטה לחדר רטוב במ"ד	
מתלה כביסה		סף מונמך/מגבה	
מחלק מים		כניסה לדירה	
צינור מי גשם		שטח משותף	
צינור ניקוז/קולטן		שטח מרוצץ/מרפסת	
קקז		הגמבת תקרה	
שחות בויב		שרווי אורזור , סינור	
		עפ"י הוראות פיקוד	
		מערכת אורזור וסינור	



קב"מ 1:100

חתימת הרוכשים: _____ חתימת הרוכשים: _____

חתימת החברה: תאריך:

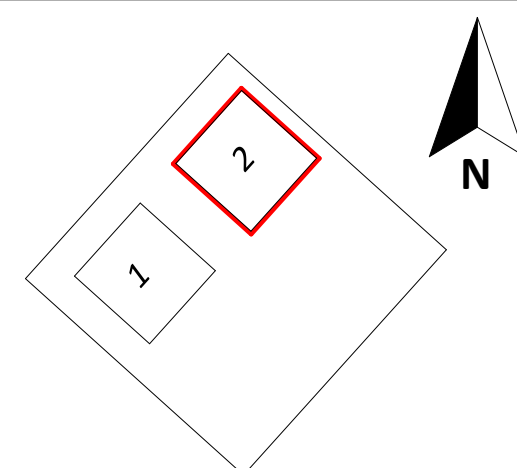

Primovitz-bas LTD.
architecture . planning . management

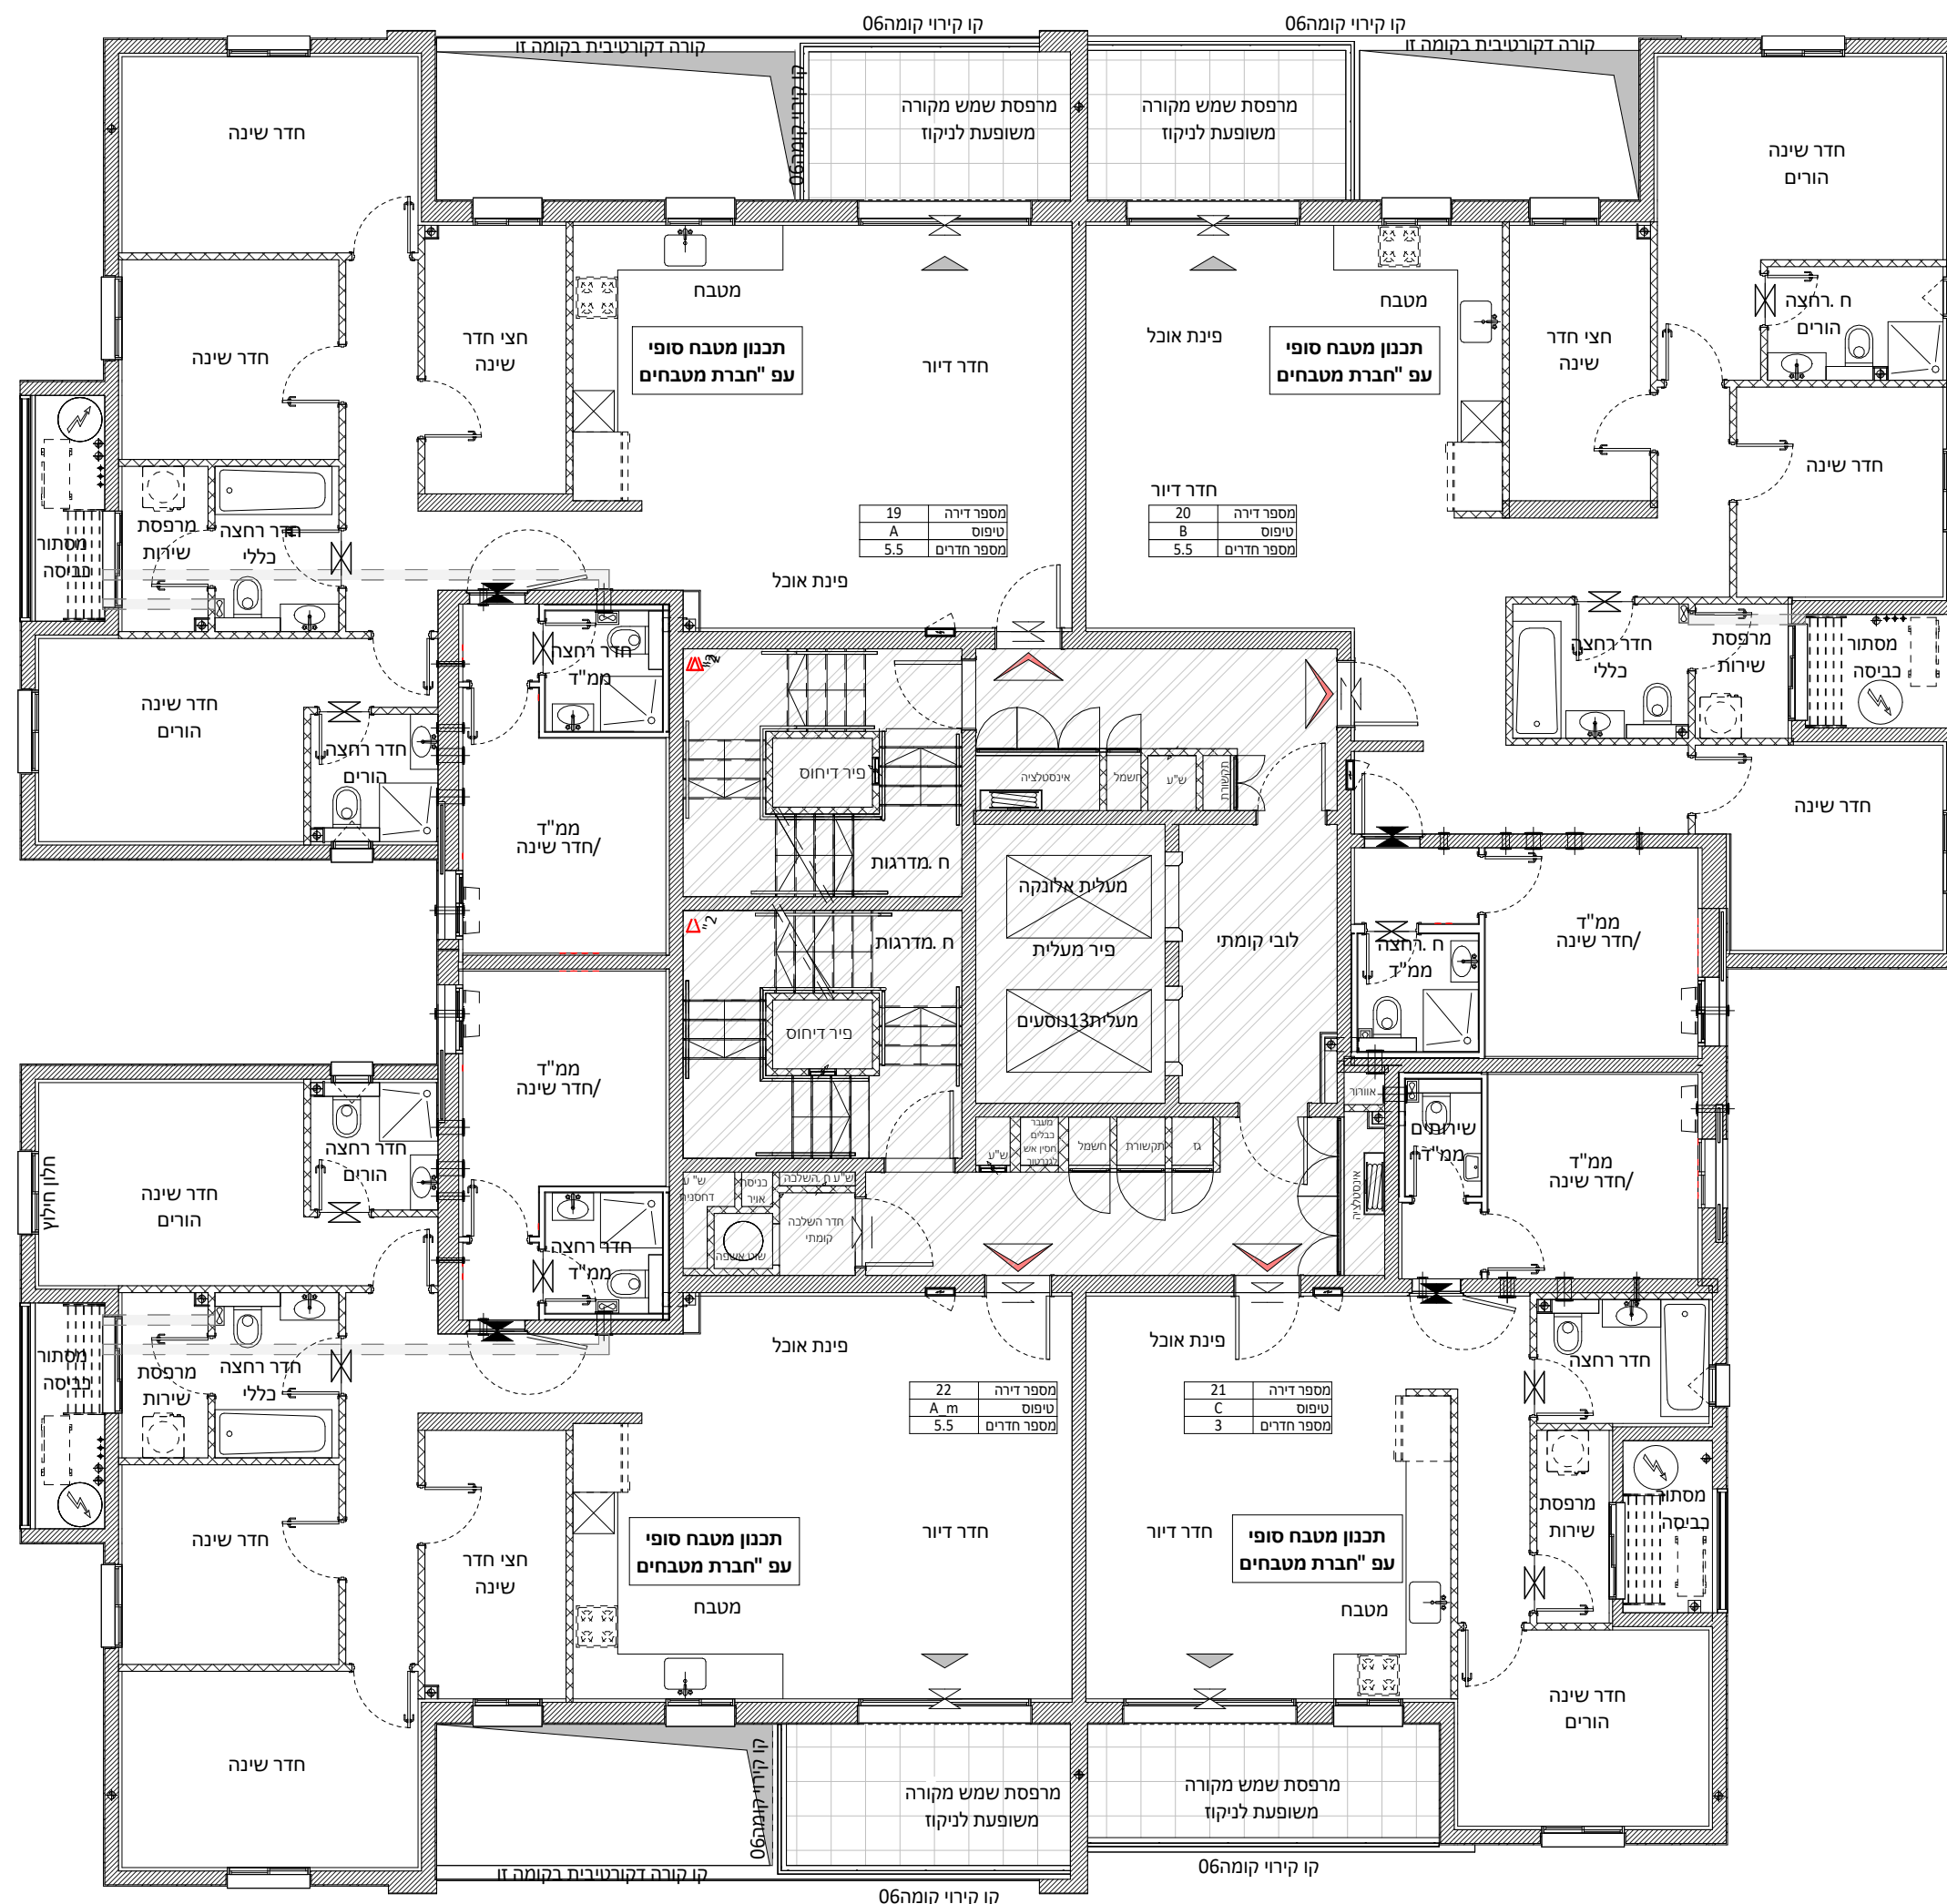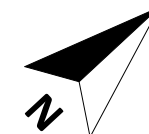

לפני היתר בנייה


יתכנו שינויים והתאמות בהתאם
לדרישות הרשויות ואילוצי תכנון

אשקלון | בית שלמה

תכנית מכר


בניין 2 קומה 06

1	מהדורה:	01.09.26	תאריך:
---	---------	----------	--------

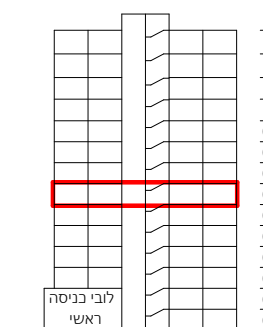

חזקת סבמתי

תכנית סכמתית

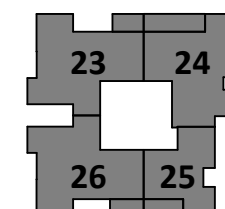

הערות:

1. צורת אולמנטיים קונסטרוקטיבים בקיריות ובמחיצות בחלקם, אינם מסומנים בתכנית חלקם מסומנים ואינם סופיים.
2. תוכנית הדירה אינה מוללת סימון המבנות הקרובות מקומיות למתני (צביב) (או חזרות) מוצר (ואו משולב). ביצוע התכנון בפועל יעשה אך ורק ככל שנתרם במפרט המכר ולפי הנחיות היעוץ.
3. סידור מעבה סופי יקבע לפי יצרן מטבחים.
4. עיצוב המבואות אינו סופי.
5. כפוף לרשימת הערות מצורפות.


מקרא:

מקרה		שחרור עשן	
הכנה למעבה		לוח חשמל דירתי	
כיריים		דוד מים	
מכותנ בבסיס ויבש		נכטה	
בילד אין		נכטה לחדר רטוב בממ"ד	
מתלה בבסיס		סף מנמק/מנבנה	
מחלק מים		כניסה לדירה	
צינור מי גשם		שטח משותף	
צינור ניקוז/קולטן		שטח מרצוף/מפרספת	
נקז		הנכנת חקוקה	
שחות חיוב		שדולח אוורור, סיכנו	
		עפ"י ורואת פיקוד	
		העורר	
		מערכת אוורור וסיכנו	



קב"מ: 1:100

חתימת הרוכשים: _____ חתימת הרוכשים: _____

חתימת החברה: תאריך:

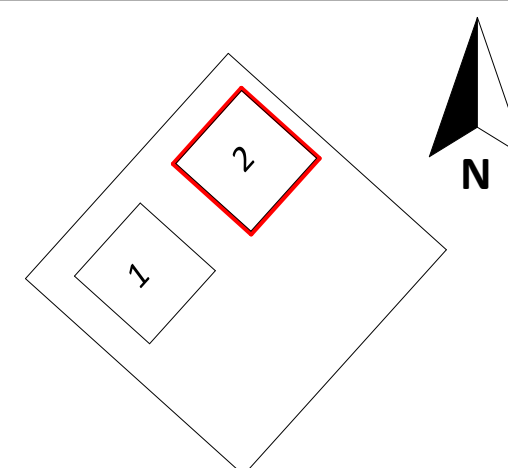

Primovitz-bas LTD.
architecture . planning . management

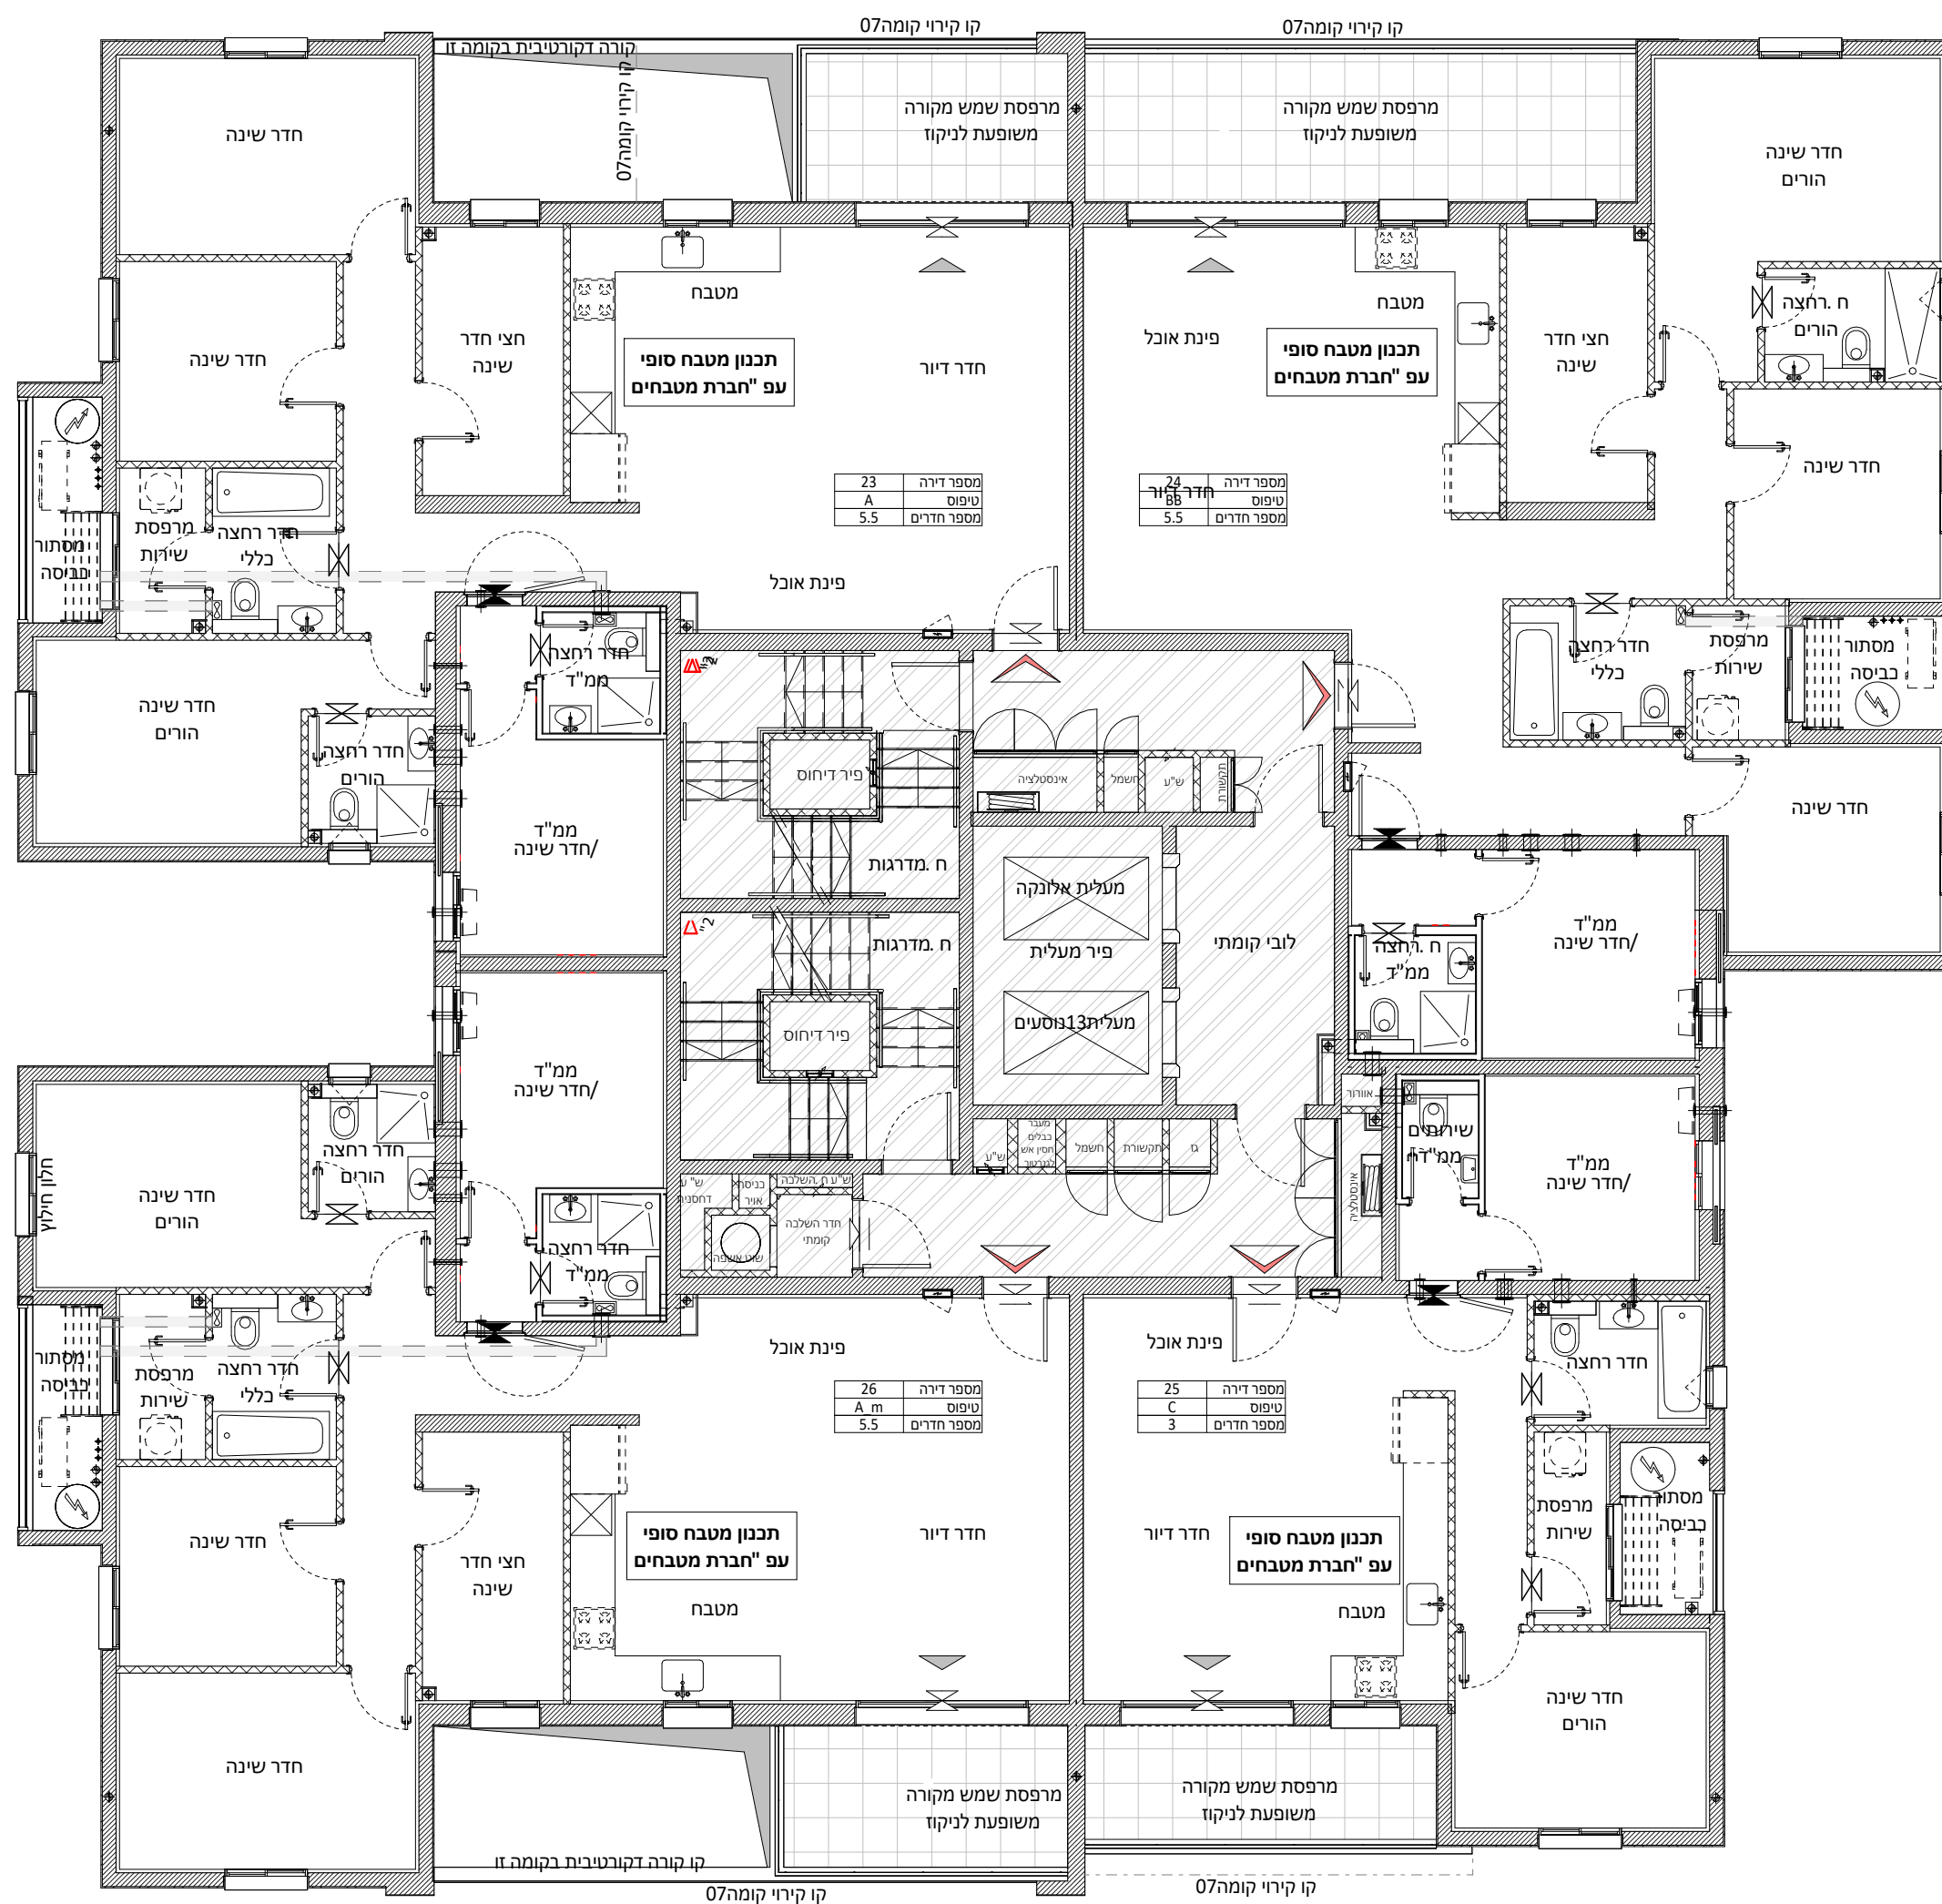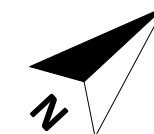

לפני היתר בנייה

יתכנו שינויים והתאמות בהתאם
לדרישות הרשויות ואילוצי תכנון