

אשקלון | בית שלמה


תכנית מכר

בניין 1
דירה מס' 5'

קומה 01
טיפוס B


תאריך: 08.09.26

מהדורה: 1

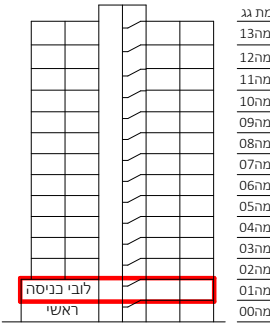

חתך סכמתי

תכנית סכמית

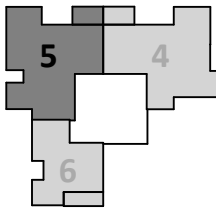


הערות:

- צנרת ואלמנטים קונסטרוקטיבים בקירות ובמחיצות בחלקם, אינם מסומנים בתכנית חלקם מסומנים ואינם סופיים.
- תוכנית הדירה אינה כוללת סימון הנמכות חקרה מקומיות למתני כיבוי (ו/או אזוריות למיזוג אוויר ו/או משולב. ביצוע הנמכות בפועל יעשה אך ורק ככל שנרשם במפרט המכר ולפי הנחיות היועצים.
- סידור מטבח סופי יקבע לפי יצרן מטבחים.
- עיצוב המבואות אינו סופי.
- כפוף לרשימת הערות מצורפות.

מקרא:	הצעה למיקום בלבד:
שחור עשן	מקרר
לוח חשמל דירתי	הכנה למעבה
דוד מים	כיריים
ונטה	מכונת כביסה וייבוש
ונטה לחדר רטוב בממ"ד	בילד אין
סף מונמך/מוגבה	מתלה כביסה
כביסה לדירה	מחלק מים
שטח משותף	צינור מי גשם
שטח מרוצף/מרפסת	צינור ניקוז/קולטן
הנמכת חקרה	נקד
שרדולי אוורור , סינון	שוחת ביוב
עפ"י הוראות פיקוד העורף	
מערכת אוורור וסינון	

קב"מ: 1:50

חתימת הרוכשים:	חתימת הרוכשים:
חתימת החברה:	תאריך:

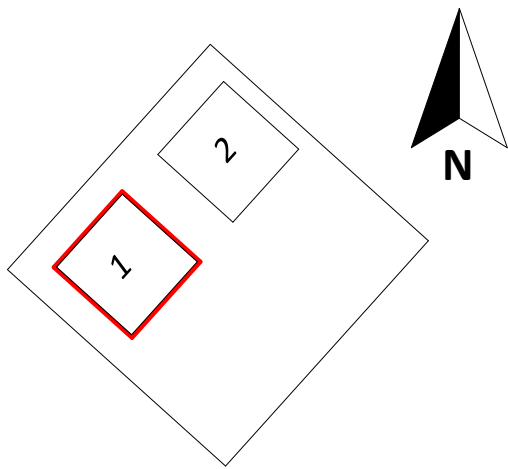

מדו Primovitz-bas
architecture . planning . management

לפני היתר בנייה

יתכנו שינויים והתאמות בהתאם
לדרישות הרשויות ואילוצי תכנון

אשקלון | בית שלמה


תכנית מכר

בניין 1
דירה מס' 6

קומה 01
טיפוס C


תאריך: 08.09.26

מהדורה: 1

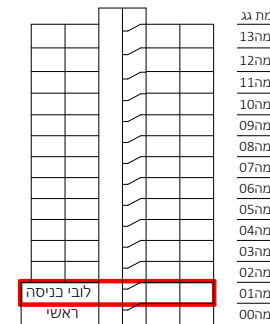

חתך סכמתי

תכנית סכמתית

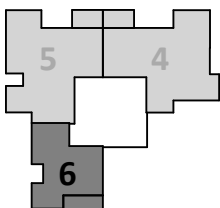


הערות:

- צנרת ואלמנטים קונסטרוקטיבים בקירות ובמחיצות בחלקם, אינם מסומנים בתכנית חלקם מסומנים ואינם סופיים.
- תוכנית הדירה אינה כוללת סימון הנמכות חקרה מקומיות/למתני כיבוי (ו/או אזוריות למיזוג אוויר ו/או משולב. ביצוע הנמכות בפועל יעשה אך ורק ככל שנרשם במפרט המכר ולפי הנחיות היועצים.
- סידור מטבח סופי יקבע לפי יצרן מטבחים.
- עיצוב המבואות אינו סופי.
- כפוף לרשימת הערות מצורפות.

מקרא:	הצעה למיקום בלבד:
 שחור עשן	 מקרר
 לוח חשמל דירתי	 הכנה למעבה
 דוד מים	 כיירים
 ונטה	 מכונת כביסה וייבוש
 ונטה לחדר רטוב בממ"ד	 בילד אין
 סף מונמך/מוגבה	 מתלה כביסה
 כביסה לדירה	 מחלק מים
 שטח משותף	 צינור מי גשם
 שטח מרוצף/מרפסת	 צינור ניקוז/קולטן
 הנמכת חקרה	 נקד
 שרדולי אוורור , סינון	 שוחת ביוב
 עפ"י הראות פיקוד	
 העורף	
 מערכת אוורור וסינון	

קב"מ: 1:50

חתימת הרוכשים:	חתימת הרוכשים:
חתימת החברה:	תאריך:

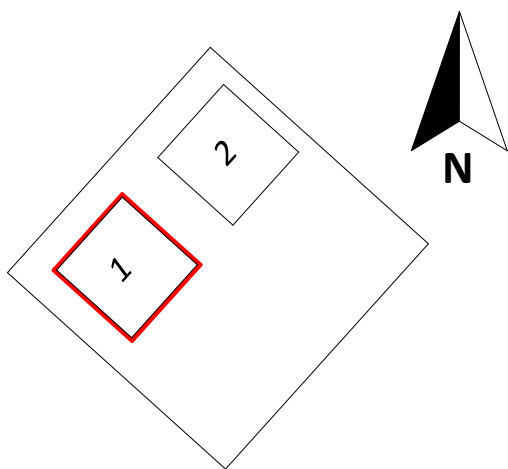

מ.ד.ז. **Primovitz-bas**
architecture . planning . management

לפני היתר בנייה

יתכנו שינויים והתאמות בהתאם
לדרישות הרשויות ואילוצי תכנון

אשקלון | בית שלמה


תכנית מכר

בניין 1
דירה מס' 7

קומה 02
טיפוס A


תאריך: 08.09.26

מהדורה: 1

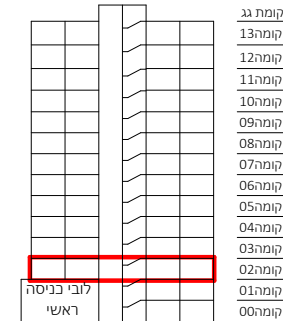

חתך סכמתי

תכנית סכמטית

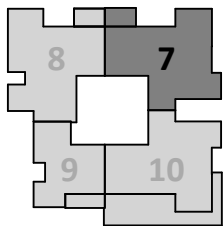


הערות:

- צנרת ואלמנטים קונסטרוקטיביים בקירות ובמחיצות בחלקם, אינם מסומנים בתכנית חלקם מסומנים ואינם סופיים.
- תוכנית הדירה אינה כוללת סימון הנמכות חקרה מקומיות למתני כיבוי (ו/או אזוריות למיזוג אוויר ו/או משולב. ביצוע הנמכות בפועל יעשה אך ורק ככל שנרשם במפרט המכר ולפי הנחיות היעוצים.
- סידור מטבח סופי יקבע לפי יצרן מטבחים.
- עיצוב המבואות אינו סופי.
- כפוף לרשימת הערות מצורפות.

מקרא:	הצעה למיקום בלבד:
שחזור עשן	מקרר
לוח חשמל דירתי	הכנה למעבה
דוד מים	כיורים
ונטה	מכונת כביסה וייבוש
ונטה לחדר רטוב בממ"ד	בילד אין
סף מונמך/מוגבה	מתלה כביסה
כביסה לדירה	מחלק מים
שטח משותף	צינור מי גשם
שטח מרוצף/מרפסת	צינור ניקוז/קולטן
הנמכת חקרה	נקד
שרולי אוורור , סינון עפ"י הוראות פיקוד העורף	שוחת ביוב
מערכת אוורור וסינון	

קב"מ: 1:50

חתימת הרוכשים:	חתימת הרוכשים:
חתימת החברה:	תאריך:

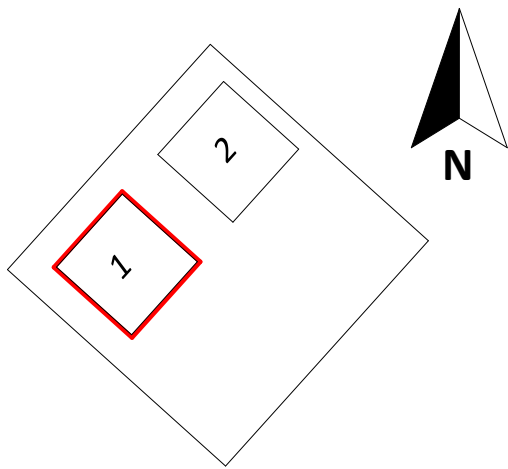

מזדו Primovitz-bas
architecture . planning . management

לפני היתר בנייה


יתכנו שינויים והתאמות בהתאם
לדרישות הרשויות ואילוצי תכנון

אשקלון | בית שלמה

תכנית מכר


בניין 1
דירה מס' 8'
קומה 02
טיפוס B

תאריך: 08.09.26
מהדורה: 1

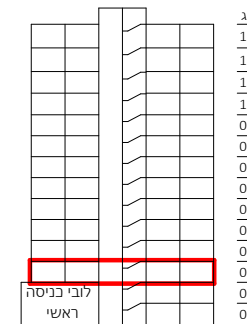

חתך סכמתי

תכנית סכמטית

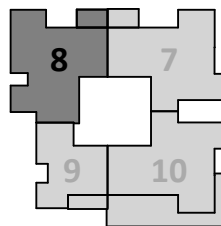


הערות:

- צנרת ואלמנטים קונסטרוקטיביים בקירות ובמחיצות בחלקם, אינם מסומנים בתכנית חלקם מסומנים ואינם סופיים.
- תוכנית הדירה אינה כוללת סימון הנמכות חקרה מקומיות למתני כיבוי (ו/או אזורים למיזוג אוויר ו/או משולב. ביצוע הנמכות בפועל יעשה אך ורק ככל שנדרשם במפרט המכר ולפי הנחיות היועצים.
- סידור מטבח סופי יקבע לפי יצרן מטבחים.
- עיצוב המבואות אינו סופי.
- כפוף לרשימת הערות מצורפות.

מקרא:	הצעה למיקום בלבד:
שחור עשן	מקרר
לוח חשמל דירתי	הכנה למעבה
דוד מים	כיורים
ונטה	מכונת כביסה וייבוש
ונטה לחדר רטוב במ"ד	בילד אין
סף מונמך/מוגבה	מתלה כביסה
כביסה לדירה	מחלק מים
שטח משותף	צינור מי גשם
שטח מרוצף/מרפסת	עפ"י הוראות פיקוד
הנמכת חקרה	העורף
שרולי אוורור , סינון	מערכת אוורור וסינון
עפ"י הוראות פיקוד	
העורף	
מערכת אוורור וסינון	

קב"מ: 1:50

חתימת הרוכשים:	חתימת החברה:

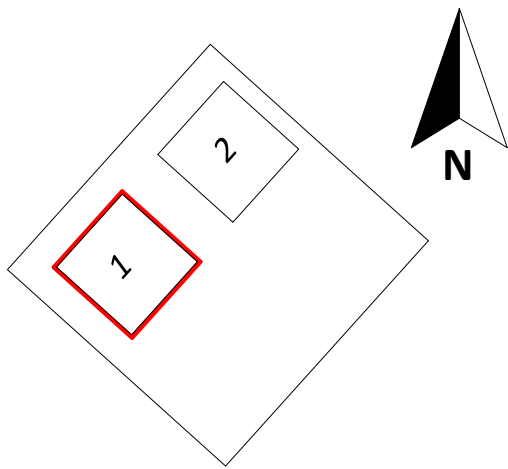

מדו Primovitz-bas
architecture . planning . management

לפני היתר בנייה

יתכנו שינויים והתאמות בהתאם
לדרישות הרשויות ואילוצי תכנון

אשקלון | בית שלמה

תכנית מכר

בניין 1


קומה 02

דירה מס' 9

טיפוס C


תאריך: 08.09.26

מהדורה: 1

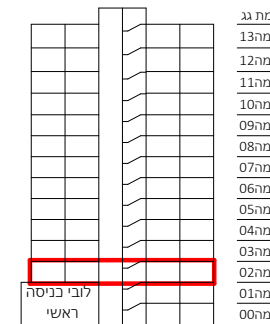

חתך סכמתי

תכנית סכמטית

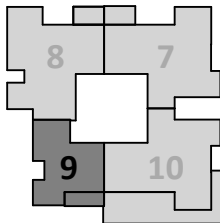


הערות:

- צנרת ואלמנטים קונסטרוקטיביים בקירות ובמחיצות בחלקם, אינם מסומנים בתכנית חלקם מסומנים ואינם סופיים.
- תוכנית הדירה אינה כוללת סימון הנמכות חקרה מקומיות למתני כיבוי (ו/או אזוריות למיזוג אוויר ו/או משולב. ביצוע הנמכות בפועל יעשה אך ורק ככל שנרשם במפרט המכר ולפי הנחיות היעוצים.
- סידור מטבח סופי יקבע לפי יצרן מטבחים.
- עיצוב המבואות אינו סופי.
- כפוף לרשימת הערות מצורפות.

מקרא:	הצעה למיקום בלבד:
 שחור עשן	 מקרר
 לוח חשמל דירתי	 הכנה למעבה
 דוד מים	 כיירים
 ונטה	 מכונת כביסה וייבוש
 ונטה לחדר רטוב בממ"ד	 בילד אין
 סף מונמך/מוגבה	 מתלה כביסה
 כביסה לדירה	 מחלק מים
 שטח משותף	 צינור מי גשם
 שטח מרוצף/מרפסת	 צינור ניקוז/קולטן
 הנמכת חקרה	 נקד
 שרולי אוורור , סינון	 שוחת ביוב
 עפ"י הראות פיקוד העורף	
 מערכת אוורור וסינון	

קב"מ: 1:50

חתימת הרוכשים:	חתימת הרוכשים:
חתימת החברה:	תאריך:

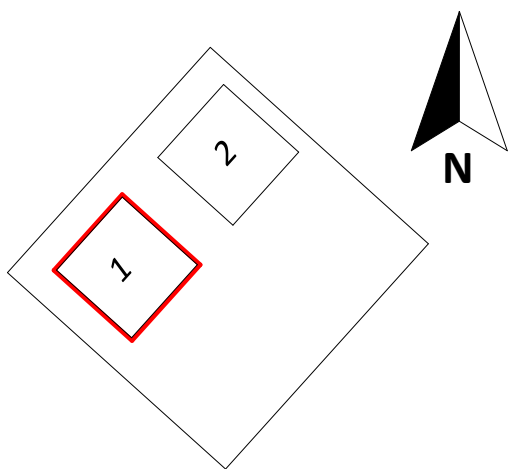

מזד Primovitz-bas
architecture . planning . management

לפני היתר בנייה

יתכנו שינויים והתאמות בהתאם
לדרישות הרשויות ואילוצי תכנון

אשקלון | בית שלמה


תכנית מכר

בניין 1
דירה מס' 11

קומה 03
טיפוס A


תאריך: 08.09.26

מהדורה: 1

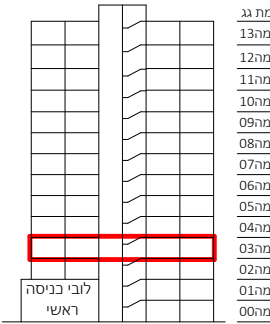

חתך סכמתי

תכנית סכמטית

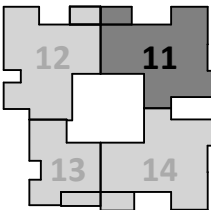


הערות:

- צנרת ואלמנטים קונסטרוקטיבים בקירות ובמחיצות בחלקם, אינם מסומנים בתכנית חלקם מסומנים ואינם סופיים.
- תוכנית הדירה אינה כוללת סימון הנמכות חקרה מקומיות למתני כיבוי (ו/או אזוריות למיזוג אוויר ו/או משולב. ביצוע הנמכות בפועל יעשה אך ורק ככל שנרשם במפרט המכר ולפי הנחיות היועצים.
- סידור מטבח סופי יקבע לפי יצרן מטבחים.
- עיצוב המבואות אינו סופי.
- כפוף לרשימת הערות מצורפות.

מקרא:	הצעה למיקום בלבד:
 שחזור עשן	 מקרר
 לוח חשמל דירתי	 הכנה למעבה
 דוד מים	 כיורים
 ונטה	 מכונת כביסה וייבוש
 ונטה לחדר רטוב בממ"ד	 בילד אין
 סף מונמך/מוגבה	 מתלה כביסה
 כביסה לדירה	 מחלק מים
 שטח משותף	 צינור מי גשם
 שטח מרוצף/מרפסת	 צינור ניקוז/קולטן
 הנמכת חקרה	 נקד
 שרדולי אוורור , סינון	 שוחת ביוב
 עפ"י הוראות פיקוד העורף	
 מערכת אוורור וסינון	

קב"מ: 1:50

חתימת הרוכשים:	חתימת הרוכשים:
חתימת החברה:	תאריך:

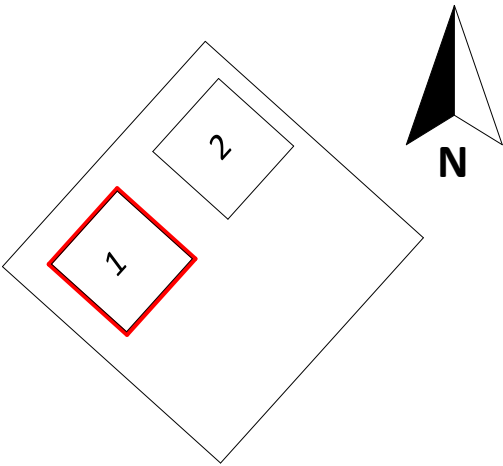

מ.דו. Primovitz-bas
architecture . planning . management

לפני היתר בנייה


יתכנו שינויים והתאמות בהתאם
לדרישות הרשויות ואילוצי תכנון

אשקלון | בית שלמה

תכנית מכר


בניין 1
דירה מס' 12
קומה 03
טיפוס B

תאריך: 08.09.26
מהדורה: 1

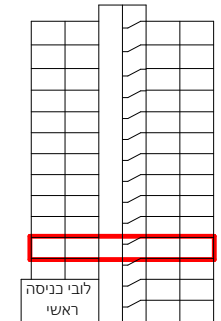

חתך סכמתי

תכנית סכמתית

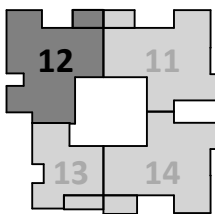


הערות:

- צנרת ואלמנטים קונסטרוקטיביים בקירות ובמחיצות בחלקם, אינם מסומנים בתכנית חלקם מסומנים ואינם סופיים.
- תוכנית הדירה אינה כוללת סימון הנמכות חקרה מקומיות למתני כיבוי (ו/או אזורים למיזוג אוויר ו/או משולב. ביצוע הנמכות בפועל יעשה אך ורק ככל שנדרשם במפרט המכר ולפי הנחיות היועצים.
- סידור מטבח סופי יקבע לפי יצרן מטבחים.
- עיצוב המבואות אינו סופי.
- כפוף לרשימת הערות מצורפות.

מקרא:	הצעה למיקום בלבד:
שחור עשן	מקרר
לוח חשמל דירתי	הכנה למעבה
דוד מים	כיורים
ונטה	מכונת כביסה וייבוש
ונטה לחדר רטוב בממ"ד	בילד אין
סף מונמך/מוגבה	מתלה כביסה
כביסה לדירה	מחלק מים
שטח משותף	צינור מי גשם
שטח מרוצף/מרפסת	צינור ניקוז/קולטן
הנמכת חקרה	נקד
שרולי אוורור , סינון	שוחת ביוב
עפ"י הראאות פיקוד העורף	
מערכת אוורור וסינון	

קב"מ: 1:50

חתימת הרוכשים: _____
חתימת החברה: _____
תאריך: _____

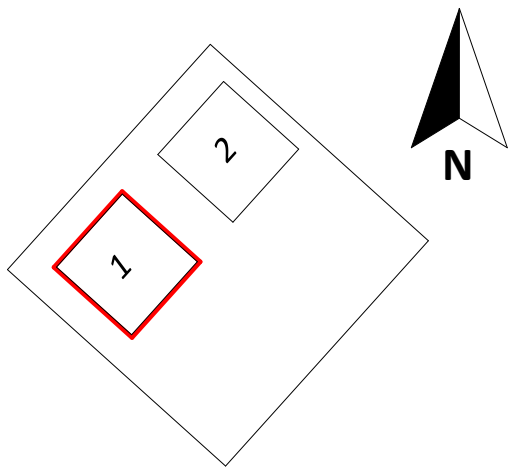

מזד Primovitz-bas
architecture . planning . management

לפני היתר בנייה

יתכנו שינויים והתאמות בהתאם
לדרישות הרשויות ואילוצי תכנון

אשקלון | בית שלמה


תכנית מכר

בניין1
דירה מס 13'

קומה03
טיפוס C


תאריך:08.09.26

מהדורה:1

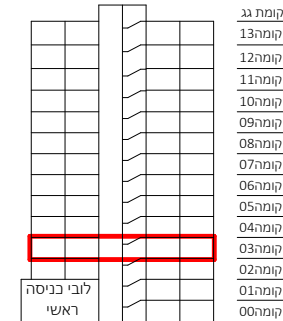

חתך סכמתי

תכנית סכמתית

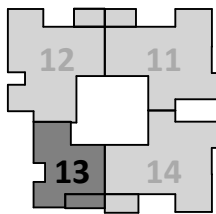


הערות:

- צנרת ואלמנטים קונסטרוקטיביים בקירות ובמחיצות בחלקם, אינם מסומנים בתכנית חלקם מסומנים ואינם סופיים.
- תוכנית הדירה אינה כוללת סימון הנמכות חקרה מקומיות למתני כיבוי (ו/או אזויריות למיזוג אוויר ו/או משולב. ביצוע הנמכות בפועל יעשה אך ורק ככל שנרשם במפרט המכר ולפי הנחיות היועצים.
- סידור מטבח סופי יקבע לפי יצרן מטבחים.
- עיצוב המבואות אינו סופי.
- כפוף לרשימת הערות מצורפות.

מקרא:	הצעה למיקום בלבד:
שחזור עשן לוח חשמל דירתי דוד מים ונטה ונטה לחדר רטוב בממ"ד סף מונמך/מוגבה כניסה לדירה שטח משותף שטח מרצף/מרפסת הנמכת חקרה שרוולי אוורור , סינון עפ"י הוראות פיקוד העורף מערבת אוורור וסינון	מקרר הכנה למעבה כיריים מכונת כביסה וייבוש בילד אין מתלה כביסה מחלק מים צינור מי גשם צינור ניקוז/קולטן נקד שוחת ביוב

קב"מ: 1:50


חתימת הרוכשים:	חתימת הרוכשים:
חתימת החברה:	תאריך:

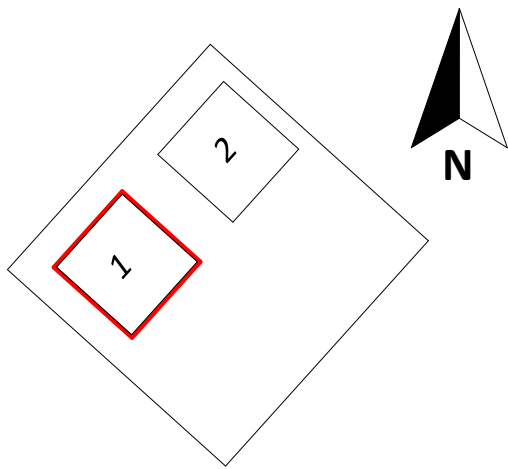

מזד Primovitz-bas
architecture . planning . management

לפני היתר בנייה

יתכנו שינויים והתאמות בהתאם
לדרישות הרשויות ואילוצי תכנון

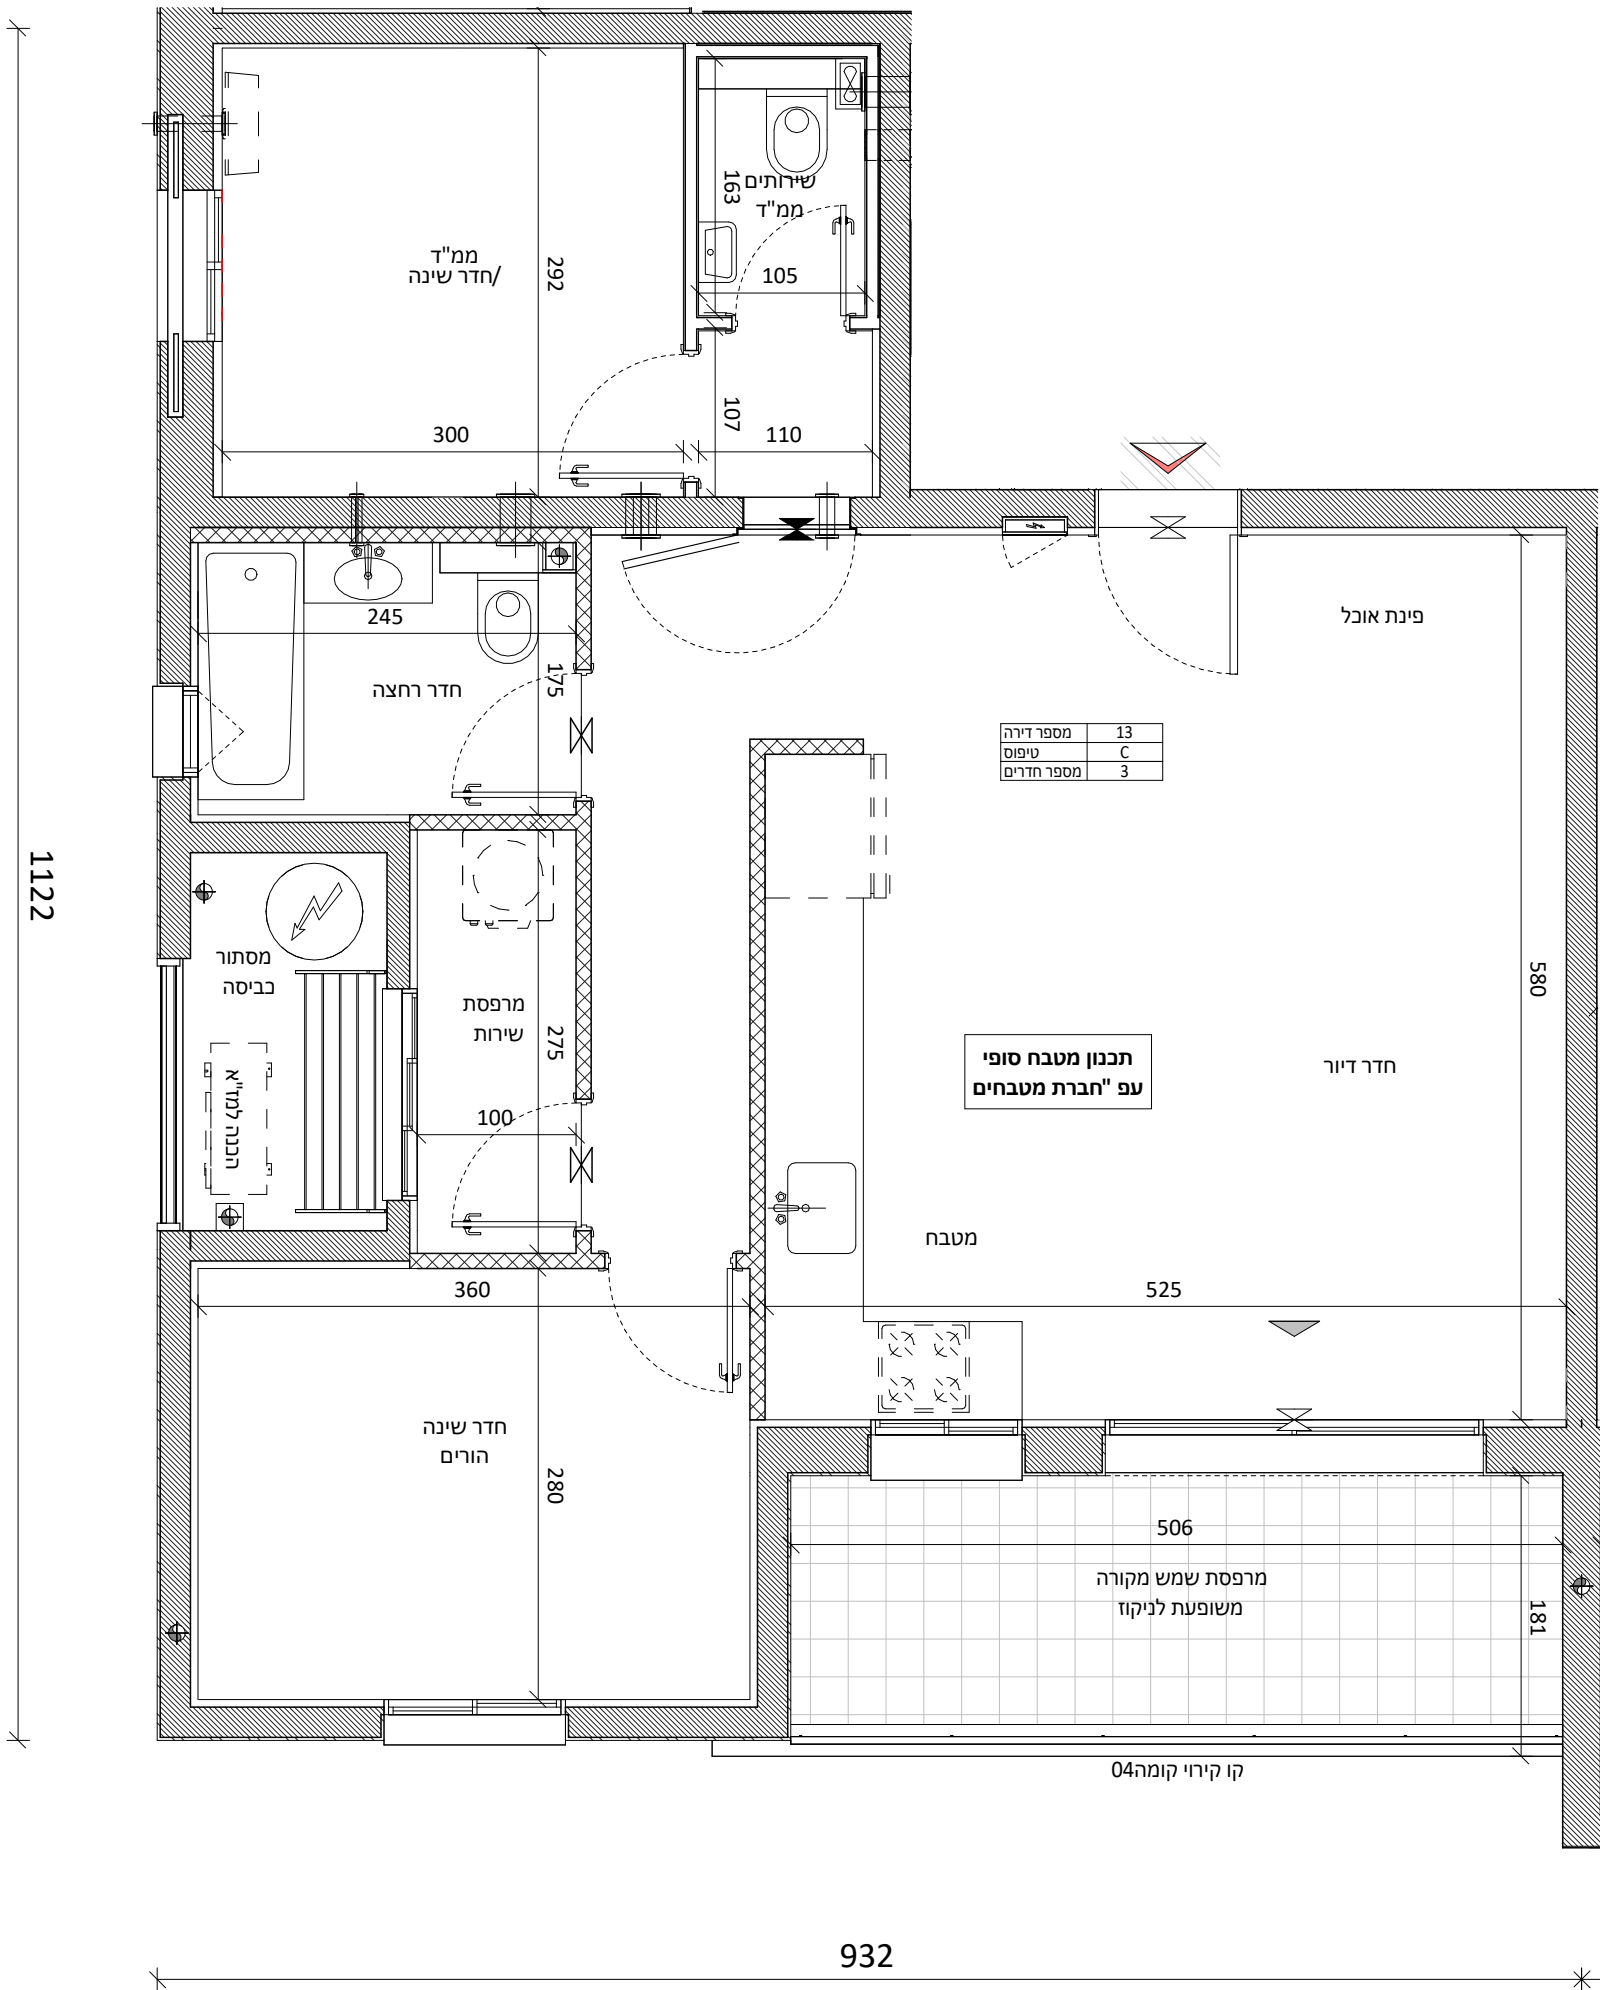


אשקלון | בית שלמה

תכנית מכר

בניין1
דירה מס'14


קומה03
טיפוס A_m

תאריך:08.09.26
מהדורה:1

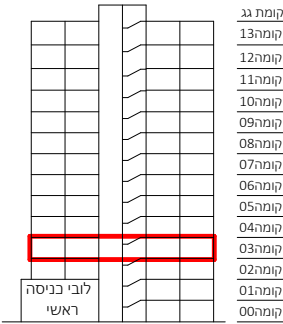

חתך סכמתי

תכנית סכמתית

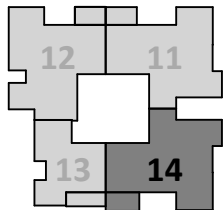


הערות:

- צנרת ואלמנטים קונסטרוקטיביים בקירות ובמחיצות בחלקם, אינם מסומנים בתכנית חלקם מסומנים ואינם סופיים.
- תוכנית הדירה אינה כוללת סימון הנמכות חקרה מקומיות(למתני כיבוי ו/או אזווריות למיזוג אוויר ו/או משולב. ביצוע הנמכות בפועל יעשה אך ורק ככל שנדרשם במפרט המכר ולפי הנחיות היועצים.
- סידור מטבח סופי יקבע לפי יצרן מטבחים.
- עיצוב המבואות אינו סופי.
- כפוף לרשימת הערות מצורפות.

מקרא:	הצעה למיקום בלבד:
שחור עשן	מקרר
לוח חשמל דירתי	הכנה למעבה
דוד מים	כיירים
ונטה	מכונת כביסה וייבוש
ונטה לחדר רטוב בממ"ד	בילד אין
סף מונמך/מוגבה	מתלה כביסה
כביסה לדירה	מחלק מים
שטח משותף	צינור מי גשם
שטח מרוצף/מרפסת	צינור ניקוז/קולטן
הנמכת חקרה	נקד
שרזולי אוורור , סינון	שוחת ביוב
עפ"י הראות פיקוד	
העורף	
מערכת אוורור וסינון	

קב"מ: 1:50

חתימת הרוכשים:	חתימת הרוכשים:
חתימת החברה:	תאריך:

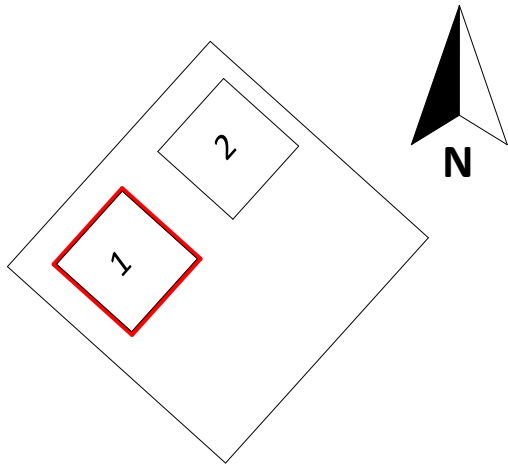

מזד Primovitz-bas
architecture . planning . management

לפני היתר בנייה

יתכנו שינויים והתאמות בהתאם
לדרישות הרשויות ואילוצי תכנון

אשקלון | בית שלמה

תכנית מכר


בניין 04קומה

דירה מס' 15

טיפוס A


תאריך: 08.09.26

מהדורה: 1

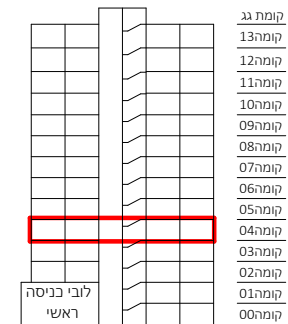

חתך סכמתי

תכנית סכמטית

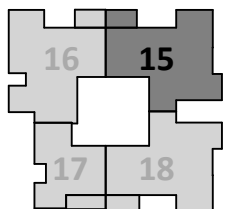


הערות:

- צנרת ואלמנטים קונסטרוקטיבים בקירות ובמחיצות בחלקם, אינם מסומנים בתכנית חלקם מסומנים ואינם סופיים.
- תוכנית הדירה אינה כוללת סימון הנמכות חקרה מקומיות למתני כיבוי (ו/או אזורים למיזוג אוויר ו/או משולב. ביצוע הנמכות בפועל יעשה אך ורק ככל שנרשם במפרט המכר ולפי הנחיות היועצים.
- סידור מטבח סופי יקבע לפי יצרן מטבחים.
- עיצוב המבואות אינו סופי.
- כפוף לרשימת הערות מצורפות.

מקרא:	הצעה למיקום בלבד:
 שחור עשן	 מקרר
 לוח חשמל דירות	 הכנה למעבה
 דוד מים	 כיורים
 ונטה	 מכונת כביסה וייבוש
 ונטה לחדר רטוב בממ"ד	 בילד אין
 סף מונמך/מוגבה	 מתלה כביסה
 כביסה לדירה	 מחלק מים
 שטח משותף	 צינור מי גשם
 שטח מרוצף/מרפסת	 צינור ניקוז/קולטן
 הנמכת חקרה	 נקד
 שרולי אוורור , סינון	 שוחת ביוב
 עפ"י הוראות פיקוד העורף	
 מערכת אוורור וסינון	

קב"מ: 1:50

חתימת הרוכשים:	חתימת הרוכשים:
חתימת החברה:	תאריך:

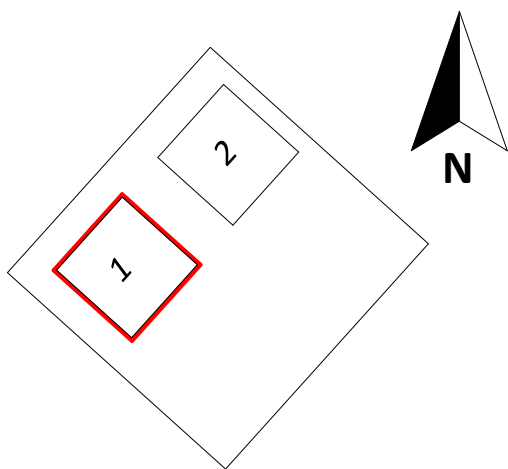

לפני היתר בנייה


יתכנו שינויים והתאמות בהתאם
לדרישות הרשויות ואילוצי תכנון

אשקלון | בית שלמה

תכנית מכר


קומה 04
טיפוס B

1	מהדורה:	08.09.26	תאריך:
---	---------	----------	--------

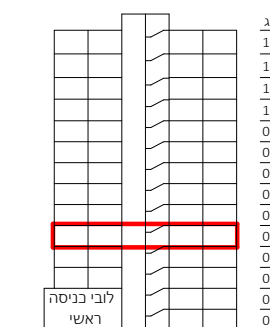

חתך סכמתי

תכנית סכמתית

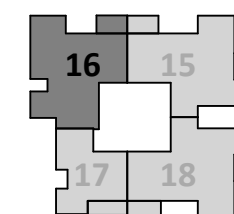

הערות:

1. בדרת ואילמנטיס קונסטרוקטיבים בקירות ובמחיצות בחלקם, אינם מסומנים בתכנית חלקם מסומנים ואינם סופיים.
2. תוכנית הדריה אינה כוללת סימון הנמכות בקורה מקומית(למתי כביז) (או/אז חזרות) למיזמז אוור (או למיזמז) חזרות המכר ולפי הנחיות היועצים.
3. סידור מעבה סופי יקבע לפי יצור מעבהים.
4. יעצוב המבאות אינו סופי.
5. כפוף לרשימת הערות מצורפות.

מקרא:


הצעה למיקום בלבד:

מקרה		שחרור עשן לוח חשמל דירתי	 
הכנה למעבה		דוד מים	
כיריים		ונטה	
מכונת כביסה ייבוש		ונטה לחדר רטוב בממ"ד קופ מונטרי מובנה	 
בילד אין		כניסה לדירה	
מתלה כביסה		שטח משותף	
חלקו מים		שטח מרצוף/מרתפת המבטת הקורה	 
צינור מי גשם		שריף אוורור, סיטון ע"י ה' ארואות פיקוד ההורף	 
צינור ניקוז/קולטן		מערכת אוורור וסיטון	
נקז			
שוחות ביוב			

קב"מ: 1:50

חתימת הרוכשים: _____

חתימת החברה: _____
תאריך: _____

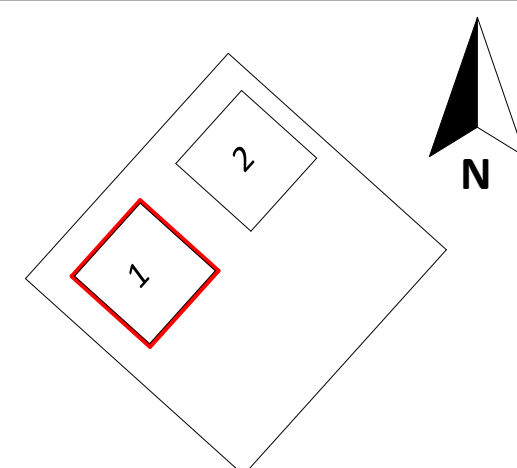

Primovitz-bas LTD.
architecture . planning . management

לפני היתר בנייה


יתכנו שינויים והתאמות בהתאם
לדרישות הרשויות ואילוצי תכנון

אשקלון | בית שלמה

תכנית מכר


בניין 1
דירה מס 17'
קומה 04
טיפוס C

תאריך: 08.09.26
מהדורה: 1

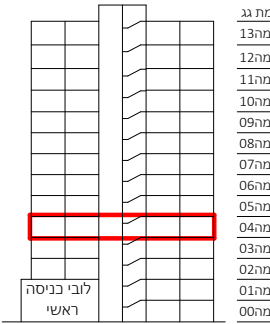

חתך סכמתי

תכנית סכמתית

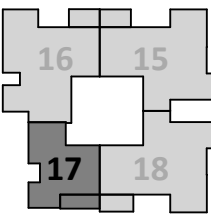


הערות:

- צנרת ואלמנטים קונסטרוקטיבים בקירות ובמחיצות בחלקם, אינם מסומנים בתכנית חלקם מסומנים ואינם סופיים.
- חובנית הדירה אינה כוללת סימון הנמכות חקרה מקומיות למתני כיבוי (ו/או אזוריות למיזוג אוויר ו/או משולב. ביצוע הנמכות בפועל יעשה אך ורק ככל שנדרשם במפרט המכר ולפי הנחיות היועצים.
- סידור מטבח סופי יקבע לפי יצרן מטבחים.
- עיצוב המבואות אינו סופי.
- כפוף לרשימת הערות מצורפות.

מקרא:	הצעה למיקום בלבד:
 שחור עשן	 מקרר
 לוח חשמל דירתי	 הכנה למעבה
 דוד מים	 כיירים
 ונטה	 מכונת כביסה וייבוש
 ונטה לחדר רטוב בממ"ד	 בילד אין
 סף מונמך/מוגבה	 מתלה כביסה
 כביסה לדירה	 מחלק מים
 שטח משותף	 צינור מי גשם
 שטח מרוצף/מרפסת	 צינור ניקוז/קולטן
 הנמכת חקרה	 נקד
 שרולי אוורור , סינון	 שוחת ביוב
 עפ"י הוראות פיקוד העורף	
 מערכת אוורור וסינון	

קב"מ: 1:50

חתימת הרוכשים:	חתימת הרוכשים:
חתימת החברה:	תאריך:

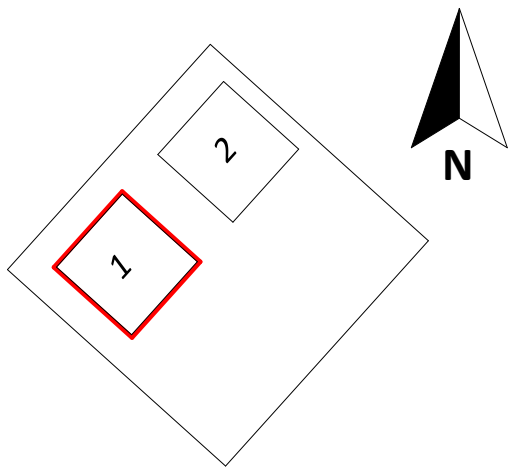

מ.ד.ו. Primovitz-bas
architecture . planning . management

לפני היתר בנייה

יתכנו שינויים והתאמות בהתאם
לדרישות הרשויות ואילוצי תכנון


אשקלון | בית שלמה

תכנית מכר

בניין1
דירה מס'18

קומה04
טיפוס A_m


תאריך:08.09.26
מהדורה:1

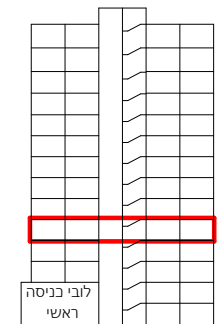

קומה 03
קומה 04
חתך סכמתי

תכנית סכמתית

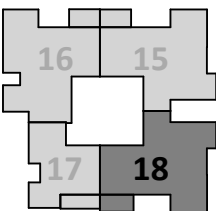

הערות:

- צנרת ואלמנטים קונסטרוקטיביים בקירות ובמחיצות בחלקם, אינם מסומנים בתכנית חלקם מסומנים ואינם סופיים.
- תוכנית הדירה אינה כוללת סימון הנמכות חקרה מקומיות למתני כיבוי (ו/או אזוריות למיזוג אוויר ו/או משולב. ביצוע הנמכות בפועל יעשה אך ורק ככל שנדרש במפרט המכר ולפי הנחיות היועצים.
- סידור מטבח סופי יקבע לפי יצרן מטבחים.
- עיצוב המבואות אינו סופי.
- כפוף לרשימת הערות מצורפות.

מקרא:

הצעה למיקום בלבד:

שחור עשן	מקרר
לוח חשמל דירתי	הכנה למעבה
דוד מים	כיריים
ונטה	מכונת בביסה וייבוש
ונטה לחדר רטוב בממ"ד	בילד אין
סף מונמך/מוגבה	מתלה בביסה
בביסה לדירה	מחלק מים
שטח משותף	צינור מי גשם
שטח מרוצף/מרפסת	צינור ניקוז/קולטן
הנמכת חקרה	נקד
שרוולי אוורור , סינון	שוחת ביוב
עפ"י הראות פיקוד	
העורף	
מערכת אוורור וסינון	

קב"מ: 1:50

חתימת הרוכשים:

חתימת החברה:

תאריך:

חתימת הרוכשים:

חתימת החברה:

תאריך:

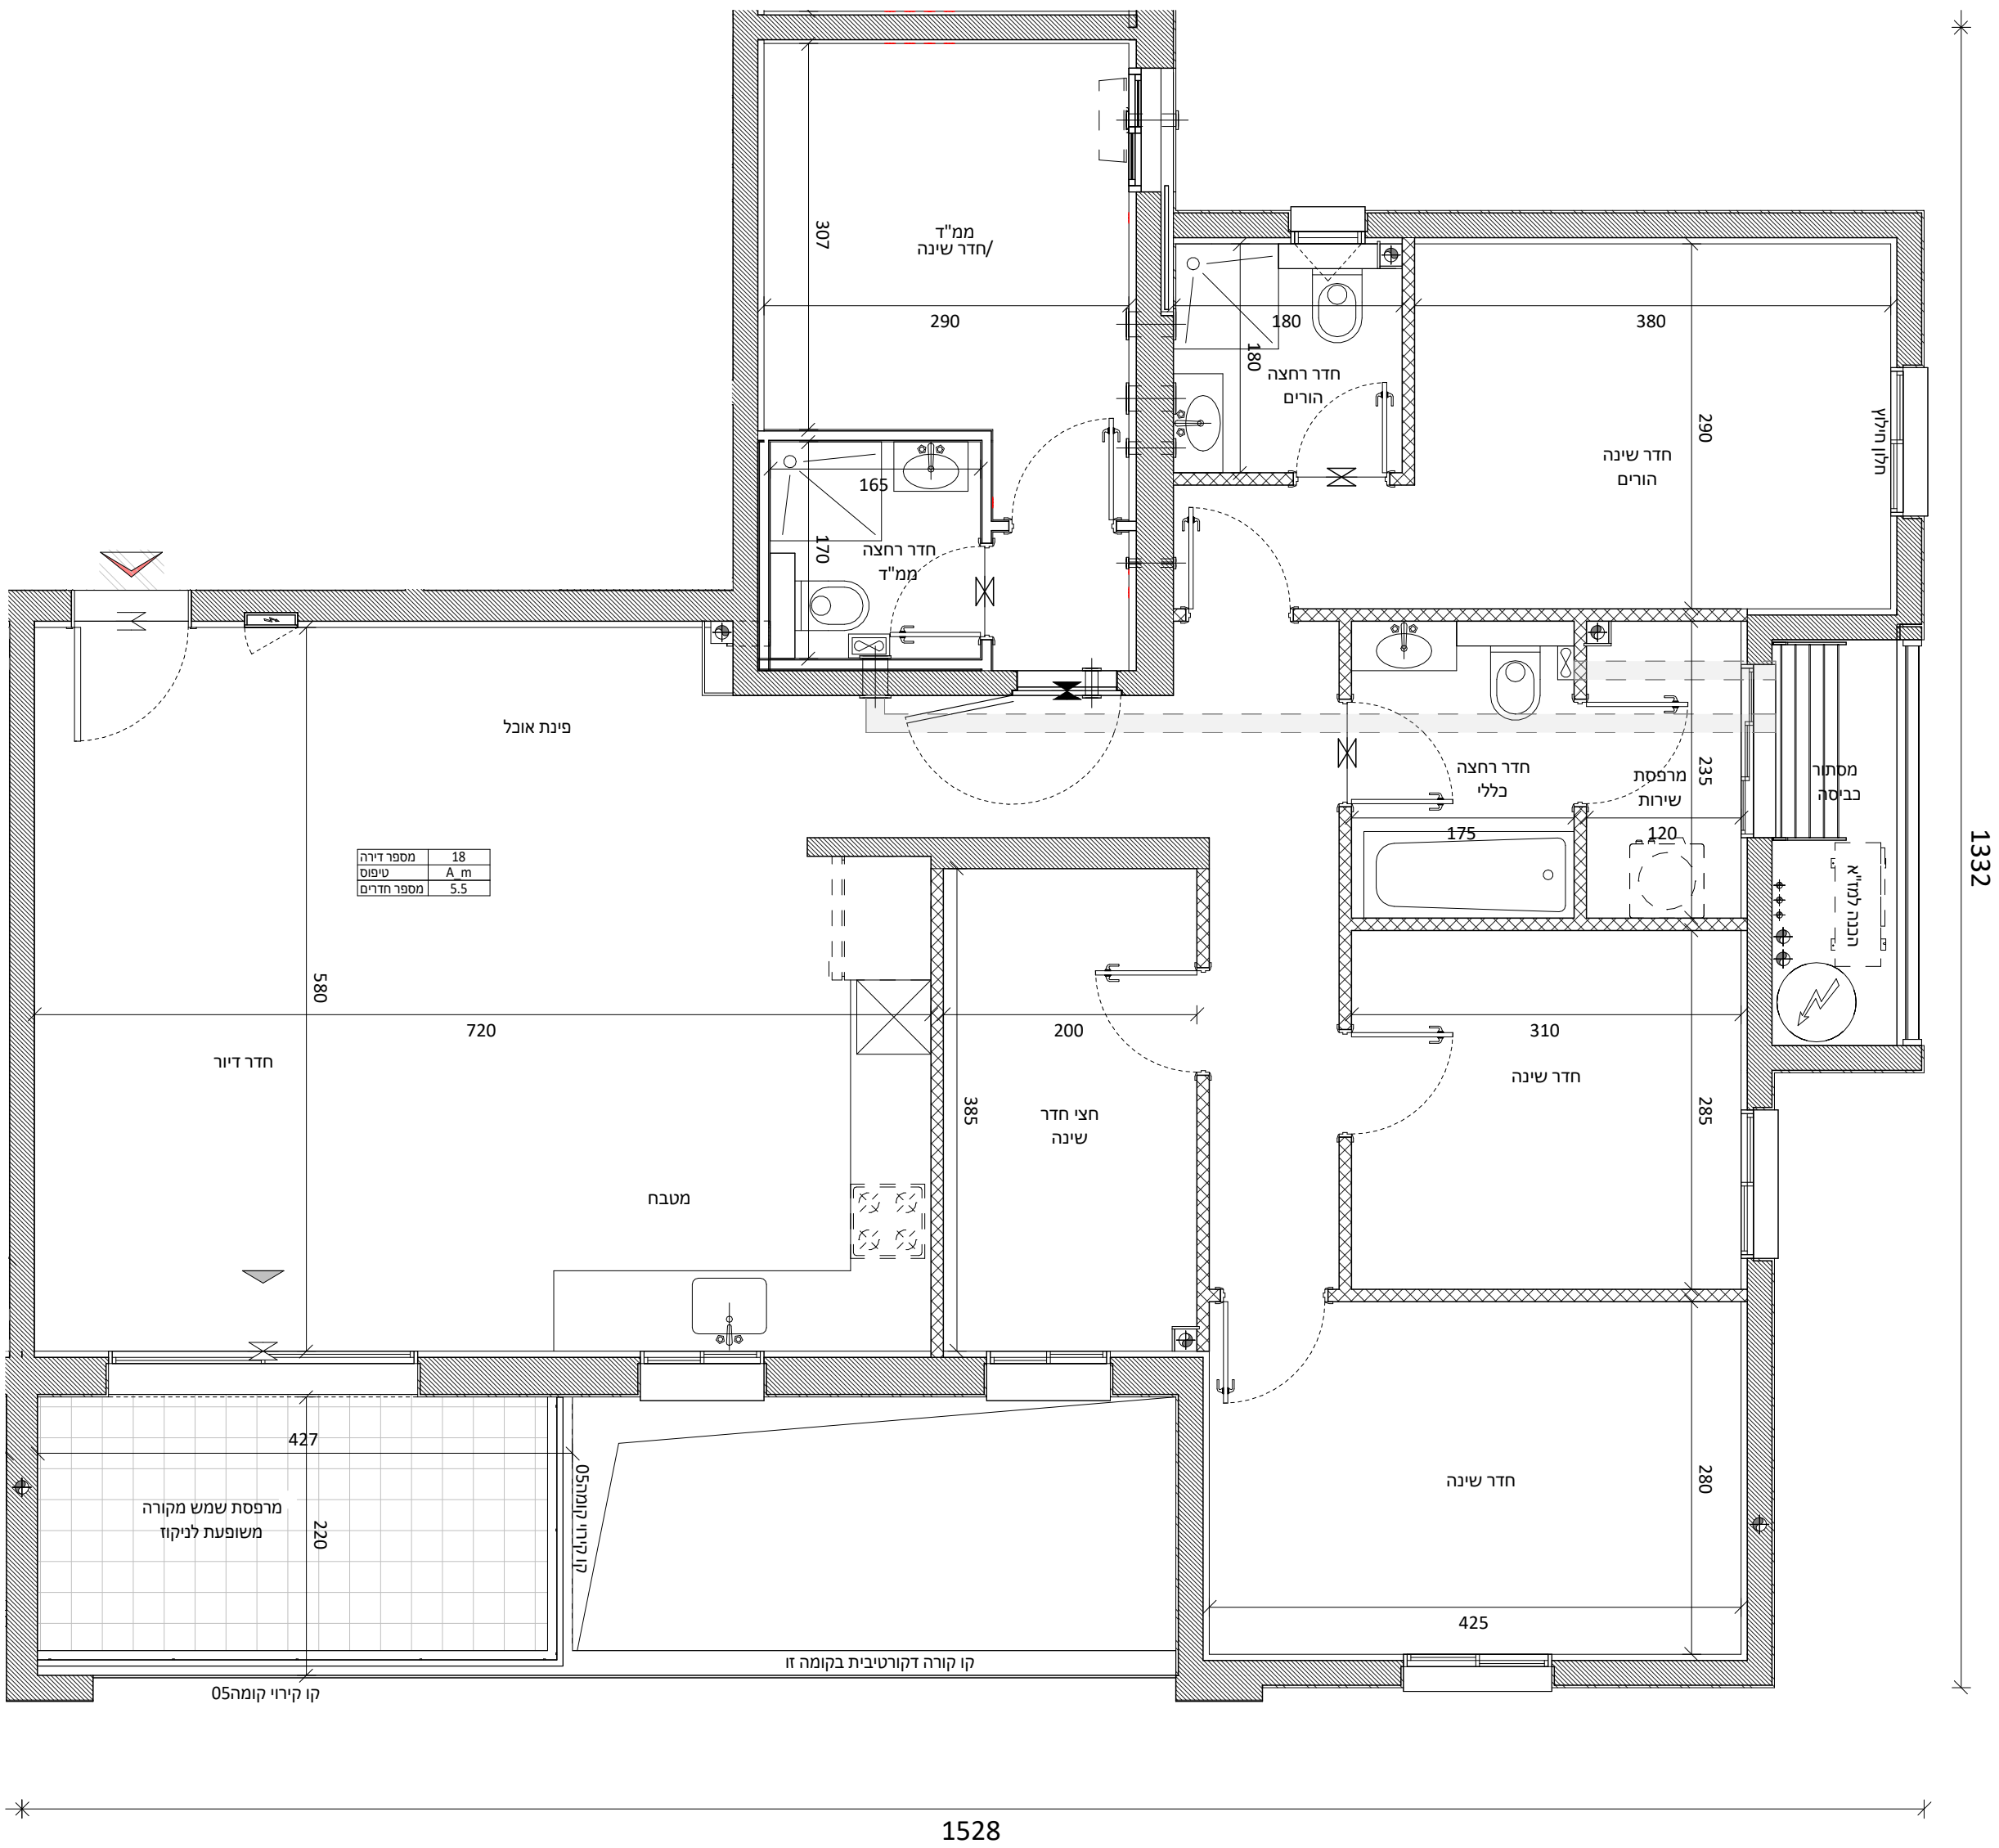

לפני היתר בנייה

יתכנו שינויים והתאמות בהתאם
לדרישות הרשויות ואילוצי תכנון

מדו Primovitz-bas
architecture . planning . management

אשקלון | בית שלמה


תכנית מכר

בניין1
דירה מס'19

קומה05
טיפוס A


תאריך:08.09.26

מהדורה:1

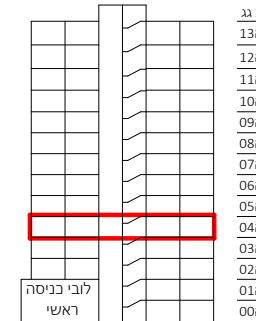

חתך סכמתי

תכנית סכמתית

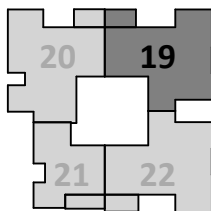


הערות:

- צנרת ואלמנטים קונסטרוקטיבים בקירות ובמחיצות בחלקם, אינם מסומנים בתכנית חלקם מסומנים ואינם סופיים.
- תוכנית הדירה אינה כוללת סימון הנמכות חקרה מקומיות למתני כיבוי (ו/או אזוריות למיזוג אוויר ו/או משולב. ביצוע הנמכות בפועל יעשה אך ורק ככל שנדרשם במפרט המכר ולפי הנחיות היועצים.
- סידור מטבח סופי יקבע לפי יצרן מטבחים.
- עיצוב המבואות אינו סופי.
- כפוף לרשימת הערות מצורפות.

מקרא:	הצעה למיקום בלבד:
שחור עשן	מקרר
לוח חשמל דירתי	הכנה למעבה
דוד מים	כיורים
ונטה	מכונת כביסה וייבוש
ונטה לחדר רטוב בממ"ד	בילד אין
סף מונמך/מוגבה	מתלה כביסה
כביסה לדירה	מחלק מים
שטח משותף	צינור מי גשם
שטח מרצף/מרפסת	צינור ניקוז/קולטן
הנמכת חקרה	נקד
שרדולי אוורור , סינון	שוחת ביוב
עפ"י הוראות פיקוד	
העורף	
מערכת אוורור וסינון	

קב"מ: 1:50

חתימת הרוכשים:	חתימת החברה:

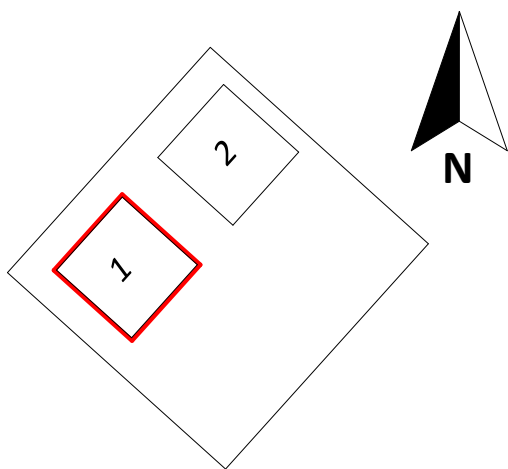

דדו Primovitz-bas
architecture . planning . management

לפני היתר בנייה

יתכנו שינויים והתאמות בהתאם
לדרישות הרשויות ואילוצי תכנון

אשקלון | בית שלמה


תכנית מכר

בניין 1
דירה מס' 20

קומה 05
טיפוס B


תאריך: 08.09.26

מהדורה: 1

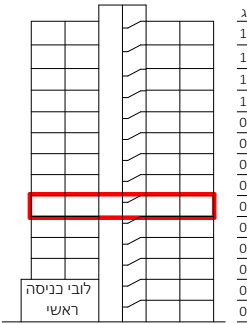

חתך סכמתי

תכנית סכמתית

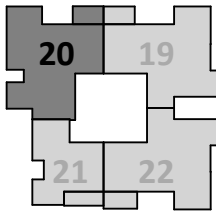


הערות:

1. צנרת ואלמנטים קונסטרוקטיביים בקירות ובמחיצות בחלקם, אינם מסומנים בתכנית חלקם מסומנים ואינם סופיים.
2. תוכנית הדירה אינה כוללת סימון הנמכות חקרה מקומיות למתני כיבוי (ו/או אזוריות למיזוג אוויר ו/או משולב. ביצוע הנמכות בפועל יעשה אך ורק ככל שנדרשם במפרט המכר ולפי הנחיות היועצים.
3. סידור מטבח סופי יקבע לפי יצרן מטבחים.
4. עיצוב המבואות אינו סופי.
5. כפוף לרשימת הערות מצורפות.

מקרא:	הצעה למיקום בלבד:
שחור עשן לוח חשמל דירתי דוד מים ונטה ונטה לחדר רטוב בממ"ד סף מונמך/מוגבה כניסה לדירה שטח משותף שטח מרוצף/מרפסת הנמכת חקרה שרוולי אוורור , סינון עפ"י הוראות פיקוד העורף מערבת אוורור וסינון	מקרר הכנה למעבה כיריים מכונת כביסה וייבוש בילד אין מתלה כביסה מחלק מים צינור מי גשם צינור ניקוז/קולטן נקד שוחת ביוב

קב"מ: 1:50

חתימת הרוכשים:	חתימת החברים:

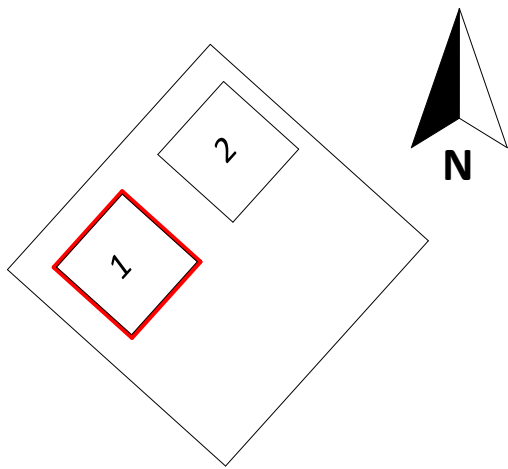

פדו Primovitz-bas
architecture . planning . management



לפני היתר בנייה

יתכנו שינויים והתאמות בהתאם
לדרישות הרשויות ואילוצי תכנון

אשקלון | בית שלמה

תכנית מכר

בניין1


קומה05

דירה מס'21

טיפוס C


תאריך:08.09.26

מהדורה:1

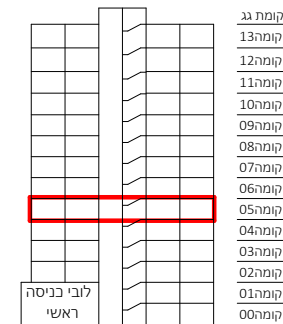

חתך סכמתי

תכנית סכמתית

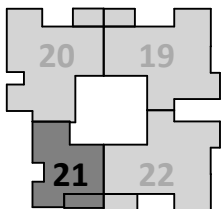


הערות:

- צנרת ואלמנטים קונסטרוקטיבים בקירות ובמחיצות בחלקם, אינם מסומנים בתכנית חלקם מסומנים ואינם סופיים.
- תוכנית הדירה אינה כוללת סימון הנמכות חקרה מקומיות למתני כיבוי (ו/או אזויריות למיזוג אוויר ו/או משולב. ביצוע הנמכות בפועל יעשה אך ורק ככל שנדרשם במפרט המכר ולפי הנחיות היעוצים.
- סידור מטבח סופי יקבע לפי יצרן מטבחים.
- עיצוב המבואות אינו סופי.
- כפוף לרשימת הערות מצורפות.

מקרא:	הצעה למיקום בלבד:
 שחור עשן	 מקרר
 לוח חשמל דירתי	 הכנה למעבה
 דוד מים	 כיירים
 ונטה	 מכונת כביסה וייבוש
 ונטה לחדר רטוב בממ"ד	 בילד אין
 סף מונמך/מוגבה	 מתלה כביסה
 כביסה לדירה	 מחלק מים
 שטח משותף	 צינור מי גשם
 שטח מרוצף/מרפסת	 צינור ניקוז/קולטן
 הנמכת חקרה	 נקד
 שרולי אוורור , סינון	 שוחת ביוב
 עפ"י הוראות פיקוד העורף	
 מערכת אוורור וסינון	

קב"מ: 1:50

חתימת הרוכשים:	חתימת הרוכשים:
חתימת החברה:	תאריך:

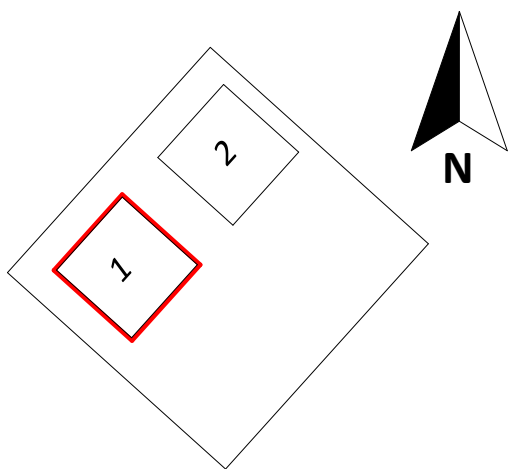

מזד Primovitz-bas
architecture . planning . management

לפני היתר בנייה

יתכנו שינויים והתאמות בהתאם
לדרישות הרשויות ואילוצי תכנון

אשקלון | בית שלמה


תכנית מכר

בניין1
דירה מס'22

קומה05
טיפוס A_m


תאריך:08.09.26

מהדורה:1

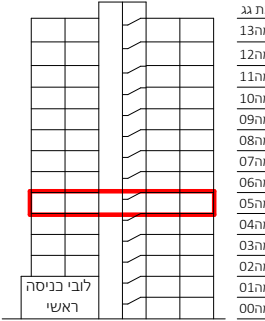

חצר סכמית

תכנית סכמית

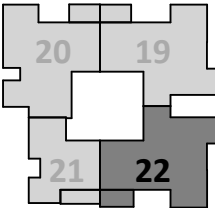


הערות:

- צנרת ואלמנטים קונסטרוקטיבים בקירות ובמחיצות בחלקם, אינם מסומנים בתכנית חלקם מסומנים ואינם סופיים.
- תוכנית הדירה אינה כוללת סימון הנמכות חקרה מקומיות(למתני כיבוי ו/או אזוריות למיזוג אוויר ו/או משולב. ביצוע הנמכות בפועל יעשה אך ורק ככל שנרשם במפרט המכר ולפי הנחיות היועצים.
- סידור מטבח סופי יקבע לפי יצרן מטבחים.
- עיצוב המבואות אינו סופי.
- כפוף לרשימת הערות מצורפות.

מקרא:	הצעה למיקום בלבד:
שחור עשן	מקרר
לוח חשמל דירתי	הכנה למעבה
דוד מים	כיירים
ונטה	מכונת בביסה וייבוש
ונטה לחדר רטוב בממ"ד	בילד אין
סף מונמך/מוגבה	מתלה בביסה
בביסה לדירה	מחלק מים
שטח משותף	צינור מי גשם
שטח מרוצף/מרפסת	צינור ניקוז/קולטן
הנמכת חקרה	נקד
שרולי אוורור , סינון	שוחת ביוב
עפ"י הראות פיקוד	
העורף	
מערכת אוורור וסינון	

קב"מ: 1:50

חתימת הרוכשים:	חתימת הרוכשים:
חתימת החברה:	תאריך:

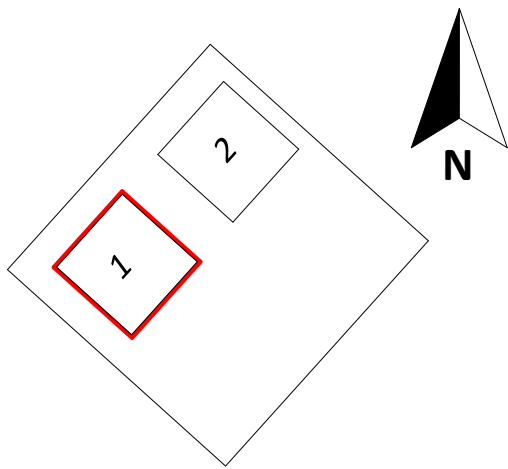

מזד Primovitz-bas
architecture . planning . management

לפני היתר בנייה

יתכנו שינויים והתאמות בהתאם
לדרישות הרשויות ואילוצי תכנון

אשקלון | בית שלמה


תכנית מכר

בניין 1
דירה מס' 23

קומה 06
טיפוס A

תאריך: 08.09.26


מהדורה: 1

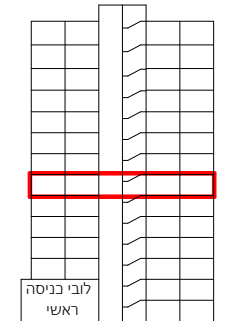

קומה 06
קומה 05
קומה 04
קומה 03
קומה 02
קומה 01
קומה 00

חצר סכמית

תכנית סכמית

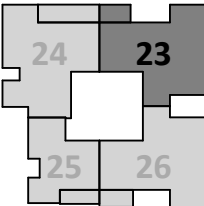


הערות:

- צנרת ואלמנטים קונסטרוקטיביים בקירות ובמחיצות בחלקם, אינם מסומנים בתכנית חלקם מסומנים ואינם סופיים.
- תוכנית הדירה אינה כוללת סימון הנמכות חקרה מקומיות/למחזי כיבוי (ו/או אזורים למיזוג אוויר ו/או משולב. ביצוע הנמכות בפועל יעשה אך ורק ככל שנרשם במפרט המכר ולפי הנחיות היועצים.
- סידור מטבח סופי יקבע לפי יצרן מטבחים.
- עיצוב המבואות אינו סופי.
- כפוף לרשימת הערות מצורפות.

מקרא:	הצעה למיקום בלבד:
שחרור עשן	מקרר
לוח חשמל דירתי	הכנה למעבה
דוד מים	כיורים
ונטה	מכונת כביסה וייבוש
ונטה לחדר רטוב בממ"ד	בילד אין
סף מונמך/מוגבה	מתלה כביסה
כביסה לדירה	מחלק מים
שטח משותף	צינור מי גשם
שטח מרוצף/מרפסת	עפ"י הוראות פיקוד
הנמכת חקרה	העורף
שרדולי אוורור , סינון	מערכת אוורור וסינון
עפ"י הוראות פיקוד	
העורף	
מערכת אוורור וסינון	

קב"מ: 1:50

חתימת הרוכשים:	חתימת החברה:
תאריך:	

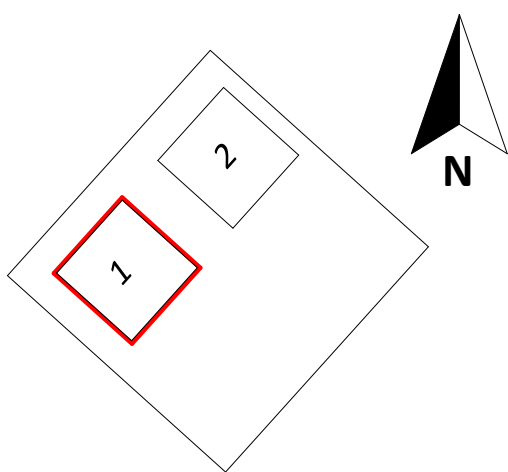

דדו Primovitz-bas
architecture . planning . management

לפני היתר בנייה

יתכנו שינויים והתאמות בהתאם
לדרישות הרשויות ואילוצי תכנון

אשקלון | בית שלמה

תכנית מכר

בניין1

קומה06

דירה מס'25


טיפוס C

תאריך:

08.09.26


מהדורה:

1

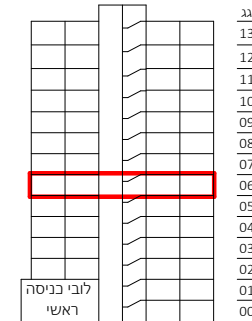

חתך סכמתי

תכנית סכמית

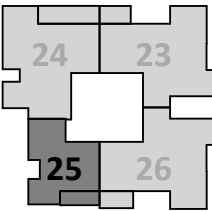


הערות:

- צנרת ואלמנטים קונסטרוקטיבים בקירות ובמחיצות בחלקם, אינם מסומנים בתכנית חלקם מסומנים ואינם סופיים.
- תוכנית הדירה אינה כוללת סימון הנמכות חקרה מקומיות למתני כיבוי (ו/או אזורים למיזוג אוויר ו/או משולב. ביצוע הנמכות בפועל יעשה אך ורק ככל שנרשם במפרט המכר ולפי הנחיות היועצים.
- סידור מטבח סופי יקבע לפי יצרן מטבחים.
- עיצוב המבואות אינו סופי.
- כפוף לרשימת הערות מצורפות.

מקרא:	הצעה למיקום בלבד:
 שחור עשן	 מקרר
 לוח חשמל דירתי	 הכנה למעבה
 דוד מים	 כיורים
 ונטה	 מכונת כביסה וייבוש
 ונטה לחדר רטוב בממ"ד	 בילד אין
 סף מונמך/מוגבה	 מתלה כביסה
 כביסה לדירה	 מחלק מים
 שטח משותף	 צינור מי גשם
 שטח מרוצף/מרפסת	 צינור ניקוז/קולטן
 הנמכת חקרה	 נקד
 שרולי אוורור , סינון	 שוחת ביוב
 עפ"י הוראות פיקוד	
 העורף	
 מערכת אוורור וסינון	

קב"מ: 1:50

חתימת הרוכשים:	חתימת הרוכשים:
חתימת החברה:	תאריך:

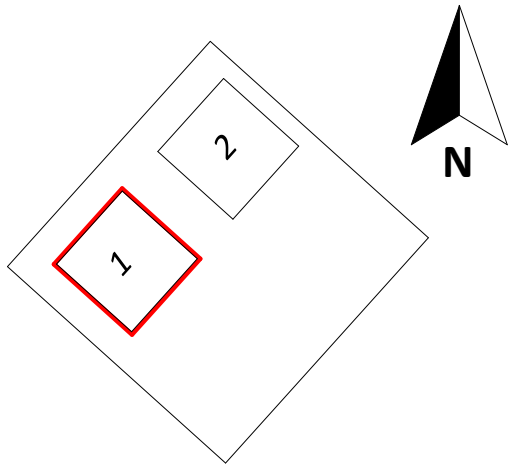

מ.ד.ו. Primovitz-bas
architecture . planning . management

לפני היתר בנייה


יתכנו שינויים והתאמות בהתאם
לדרישות הרשויות ואילוצי תכנון

אשקלון | בית שלמה

תכנית מכר


קומה 06	בניין 1
טיפוס A_m	דירה מס' 26

1	מהדורה:	08.09.26	תאריך:
---	---------	----------	--------

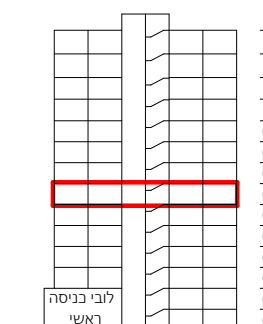

חתך סכמתי

תכנית סכמתית

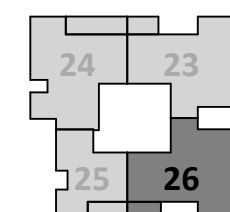

הערות:

1. צורת אלמנטים קונסטרוקטיבים בקירות ובמציאות בחלקם, אינם מסומנים בתכנית חלקם מסומנים ואינם סופיים.
2. תוכנית הדירה אינה כוללת סימון הנבצות בקרקע מקומיות למתן' (כביו) (או חזרות למחזור) /או משולב. תוצאת המבצות בפועל יעשה אך ורק ככל שתרשם במפרט המכר ולפי הנחיות היועצים.
3. סידור מטבח סופי יקבע לפי יעצן ערבות.
4. עיצוב המבצות אינו סופי.
5. כפוף לרשימת הערות המפורטות.


מקרא:

מקדר		שחרור עשן	
הכנה למעבה		לוח חשמל ידיתי	
כיריים		דוד מים	
מכונת כביסה יבויש		ונטה	
בילד אין		ונטה לחדר רטוב בממ"ד	
מתלה בכביסה		סף מונבך/מונבה	
חמלק מים		כניסה לדירה	
צינור גז משם		שטח משותף	
צינור ניקוז/קולטן		שטח מחוצץ/מורפסת	
נקד		הנמכת תקרה	
שוותר ביוב		שירותי אוורור, סינון	
		עב"י אוראות פיקוד העורף	
		מערכת אוורור וסינון	



קב"מ: 1:50

חתימת הרוכשים: _____

חתימת החברה: _____
תאריך: _____

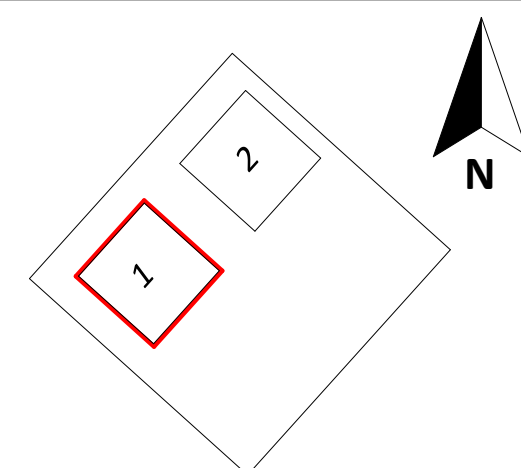

Primovitz-bas LTD.
architecture . planning . management

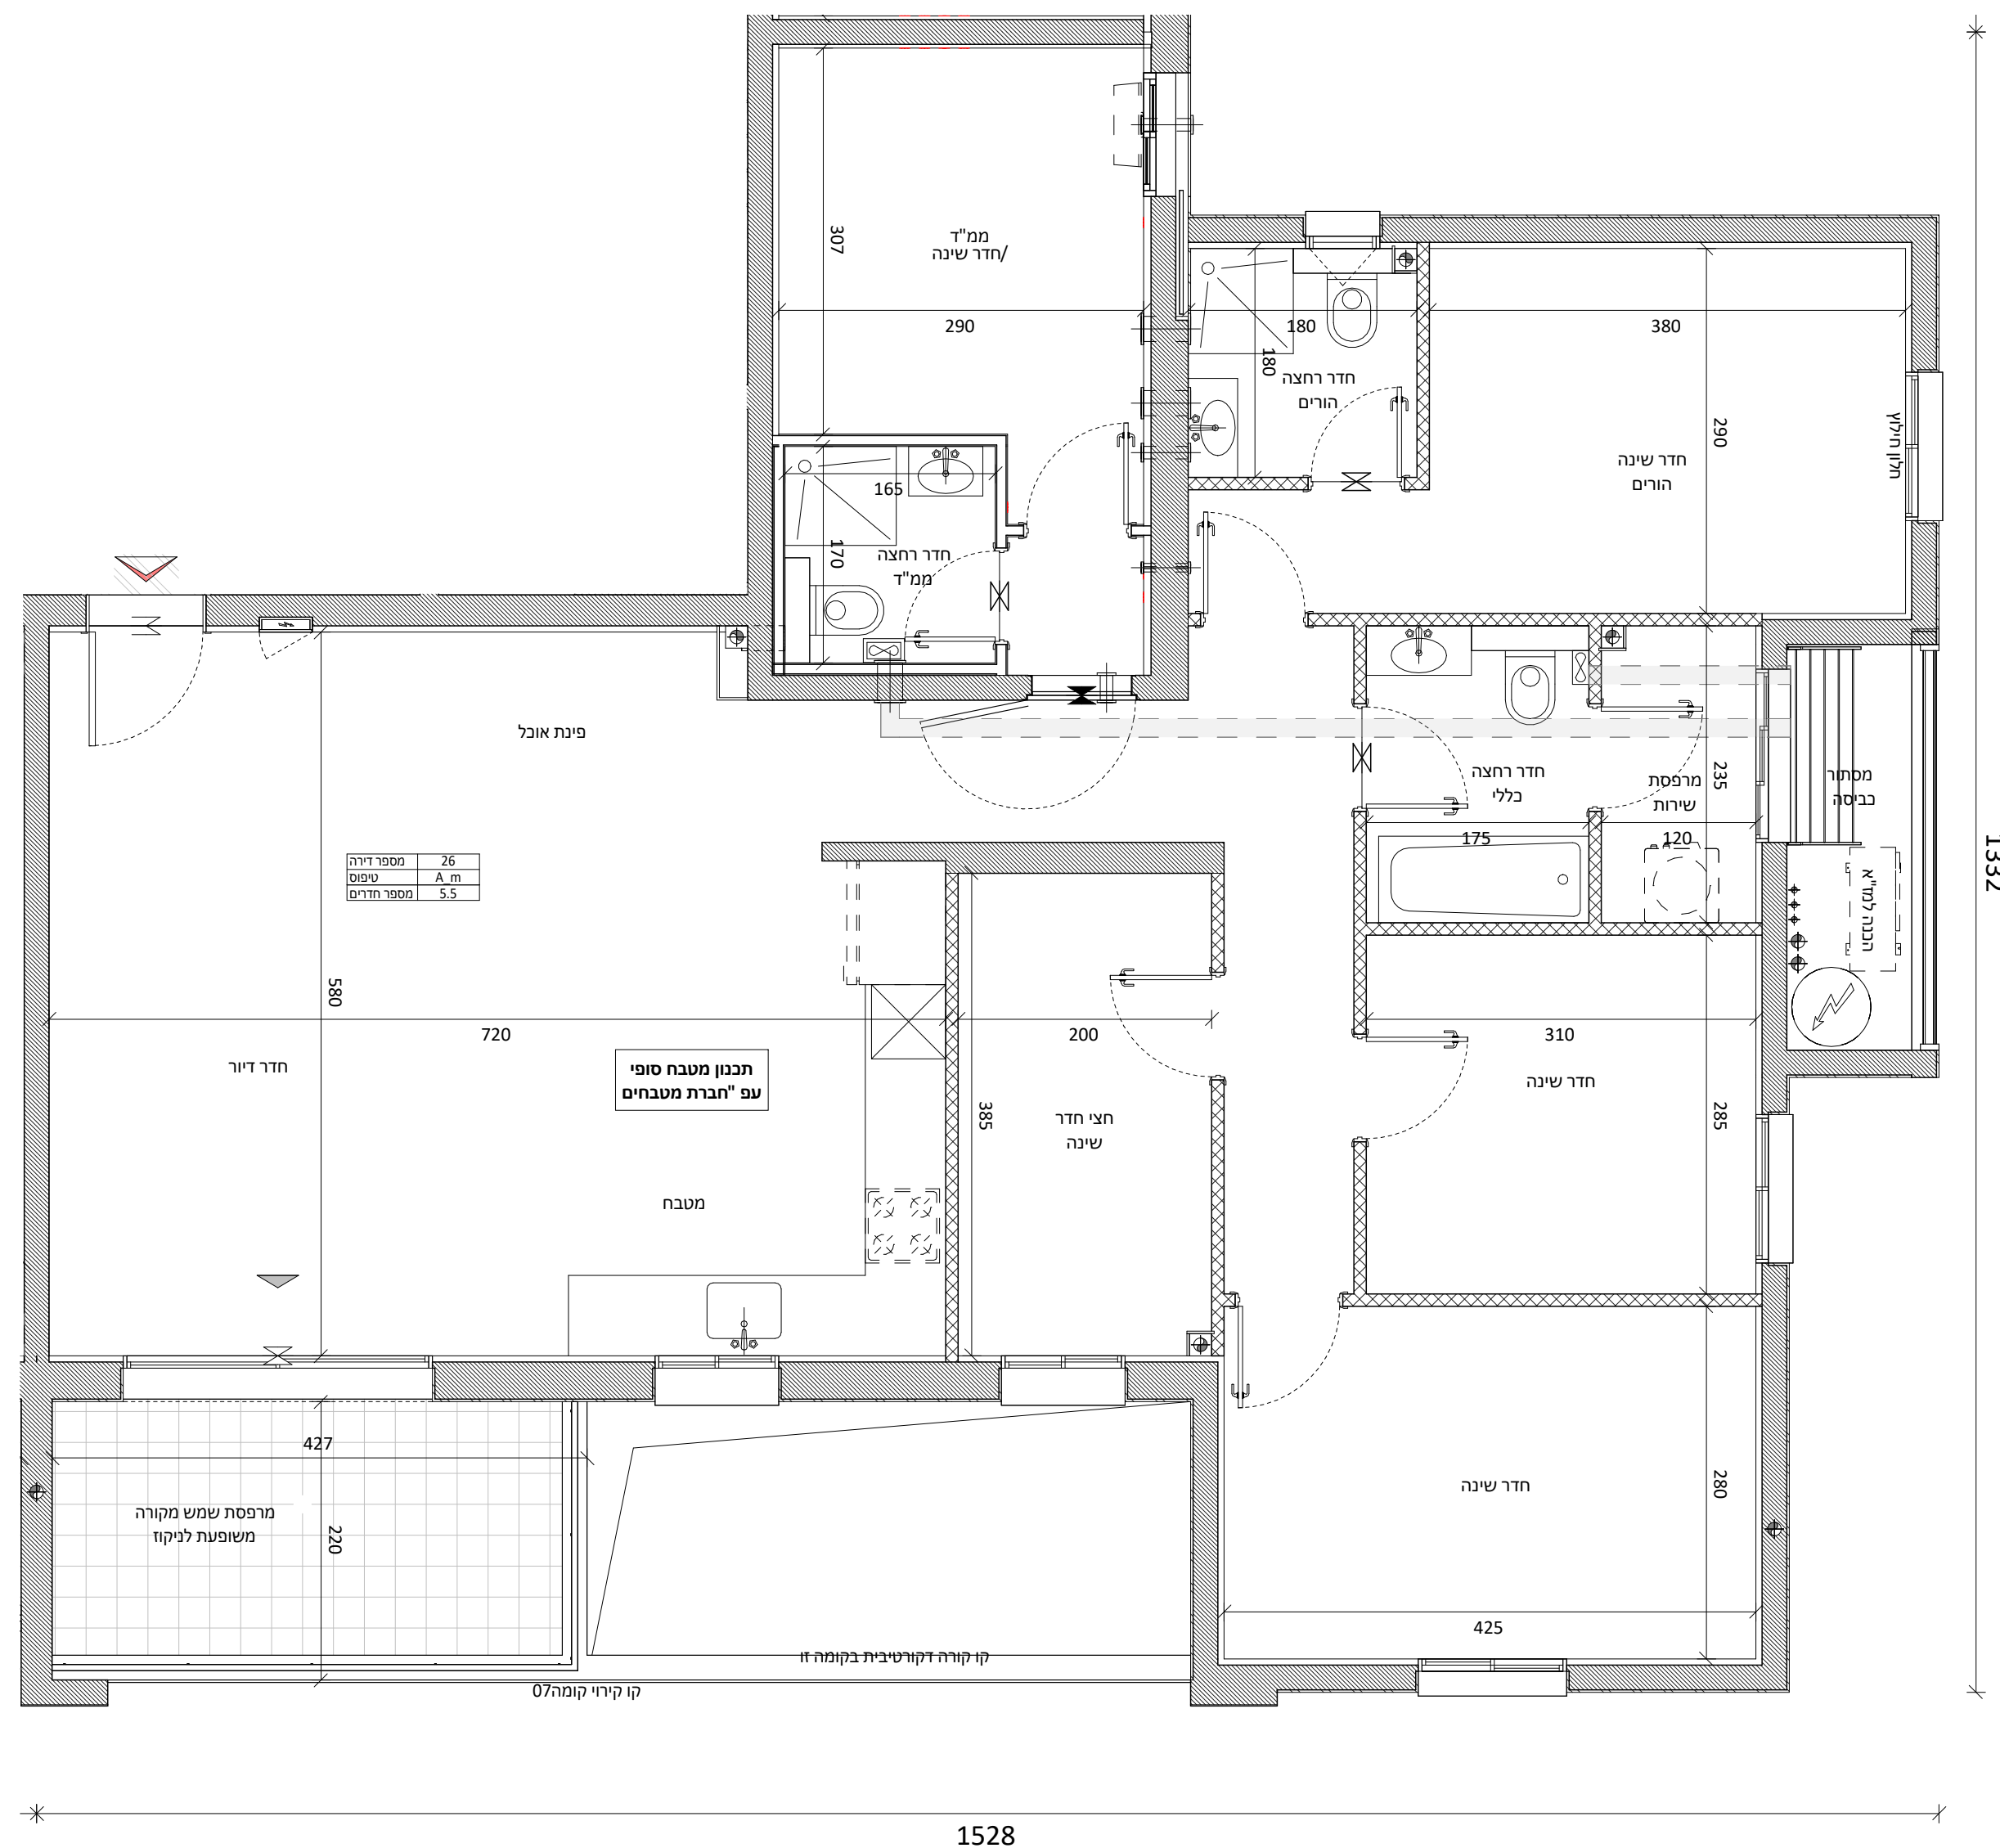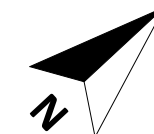

לפני היתר בנייה

יתכנו שינויים והתאמות בהתאם
לדרישות הרשויות ואילוצי תכנון