
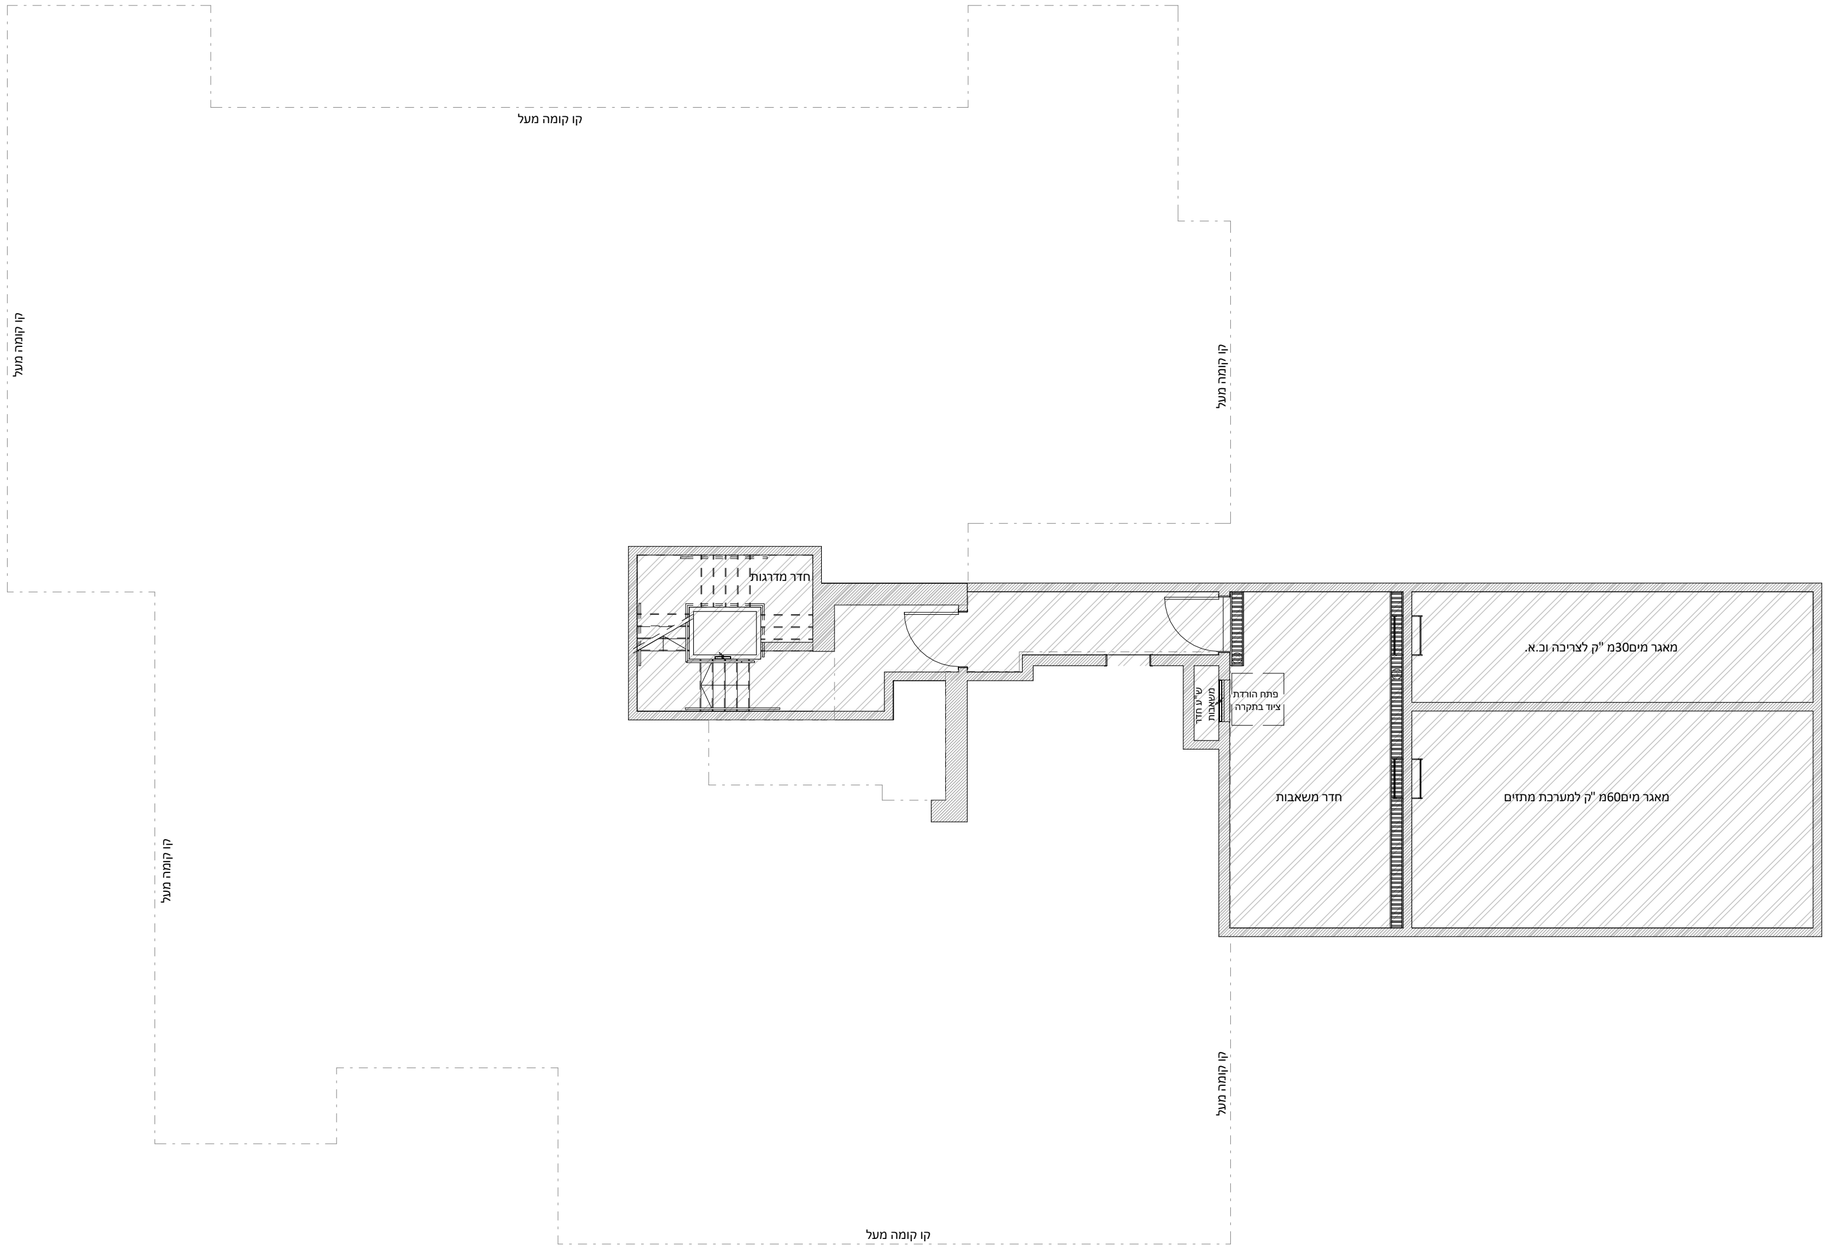


אשקלון |בית שלמה

תכנית מכר


בניין1 קומה1-

תאריך:	22.09.26	מהדורה:	1

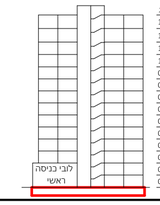

חתך סכמתי

תכנית סכמתית

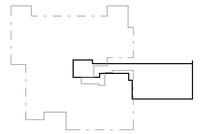


הערות:

1. צנרת ואלמנטים קונסטרוקטיביים בקירות ובמחיצות בחלקם ,אינם מסומנים בתכנית חלקם מסומנים ואינם סופיים.
2. תוכנית הדירה אינה כוללת סימון הנמכות תקרה מקומיות)למתזי כיבוי (/או אזוריות למיזוג אוויר ו/או משולב .ביצוע הנמכות בפועל יעשה אך ורק בכל שנרשם במפרט המכר ולפי הנחיות היועצים.
3. סידור מטבח סופי יקבע לפי יצרן מטבחים.
4. עיצוב המבואות אינו סופי.
5. בפוף לרשימת הערות מצורפות.

מקרא:		הצעה למיקום בלבד:	
שחרור עשן		מקרר	
לוח חשמל דירתי		הכנה למעבה	
דוד מים		ביריים	
ונטה		מבונת כביסה וייבוש	
ונטה לחדר רטוב בממ"ד		בילד אין	
סף מונמך/מוגבה		מתלה כביסה	
כניסה לדירה		מחלק מים	
שטח משותף		צינור מי גשם	
שטח מרוצף/מרפסת		צינור ניקוז/קולטן	
הנמכת תקרה		נקז	
חצר פרטית		שוחת ביוב	
שרוולי אוורור , סינון עפ" י הוראות פיקוד העורף			
מערכת אוורור וסינון			

קנ"מ :1:100


חתימת הרוכשים:	חתימת הרוכשים:
חתימת החברה:	תאריך:

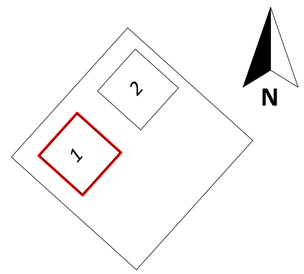

Primovitz-bas LTD.
architecture . planning . management

לפני היתר בנייה

יתכנו שינויים והתאמות בהתאם לדרישות הרשויות ואילוצי תכנון

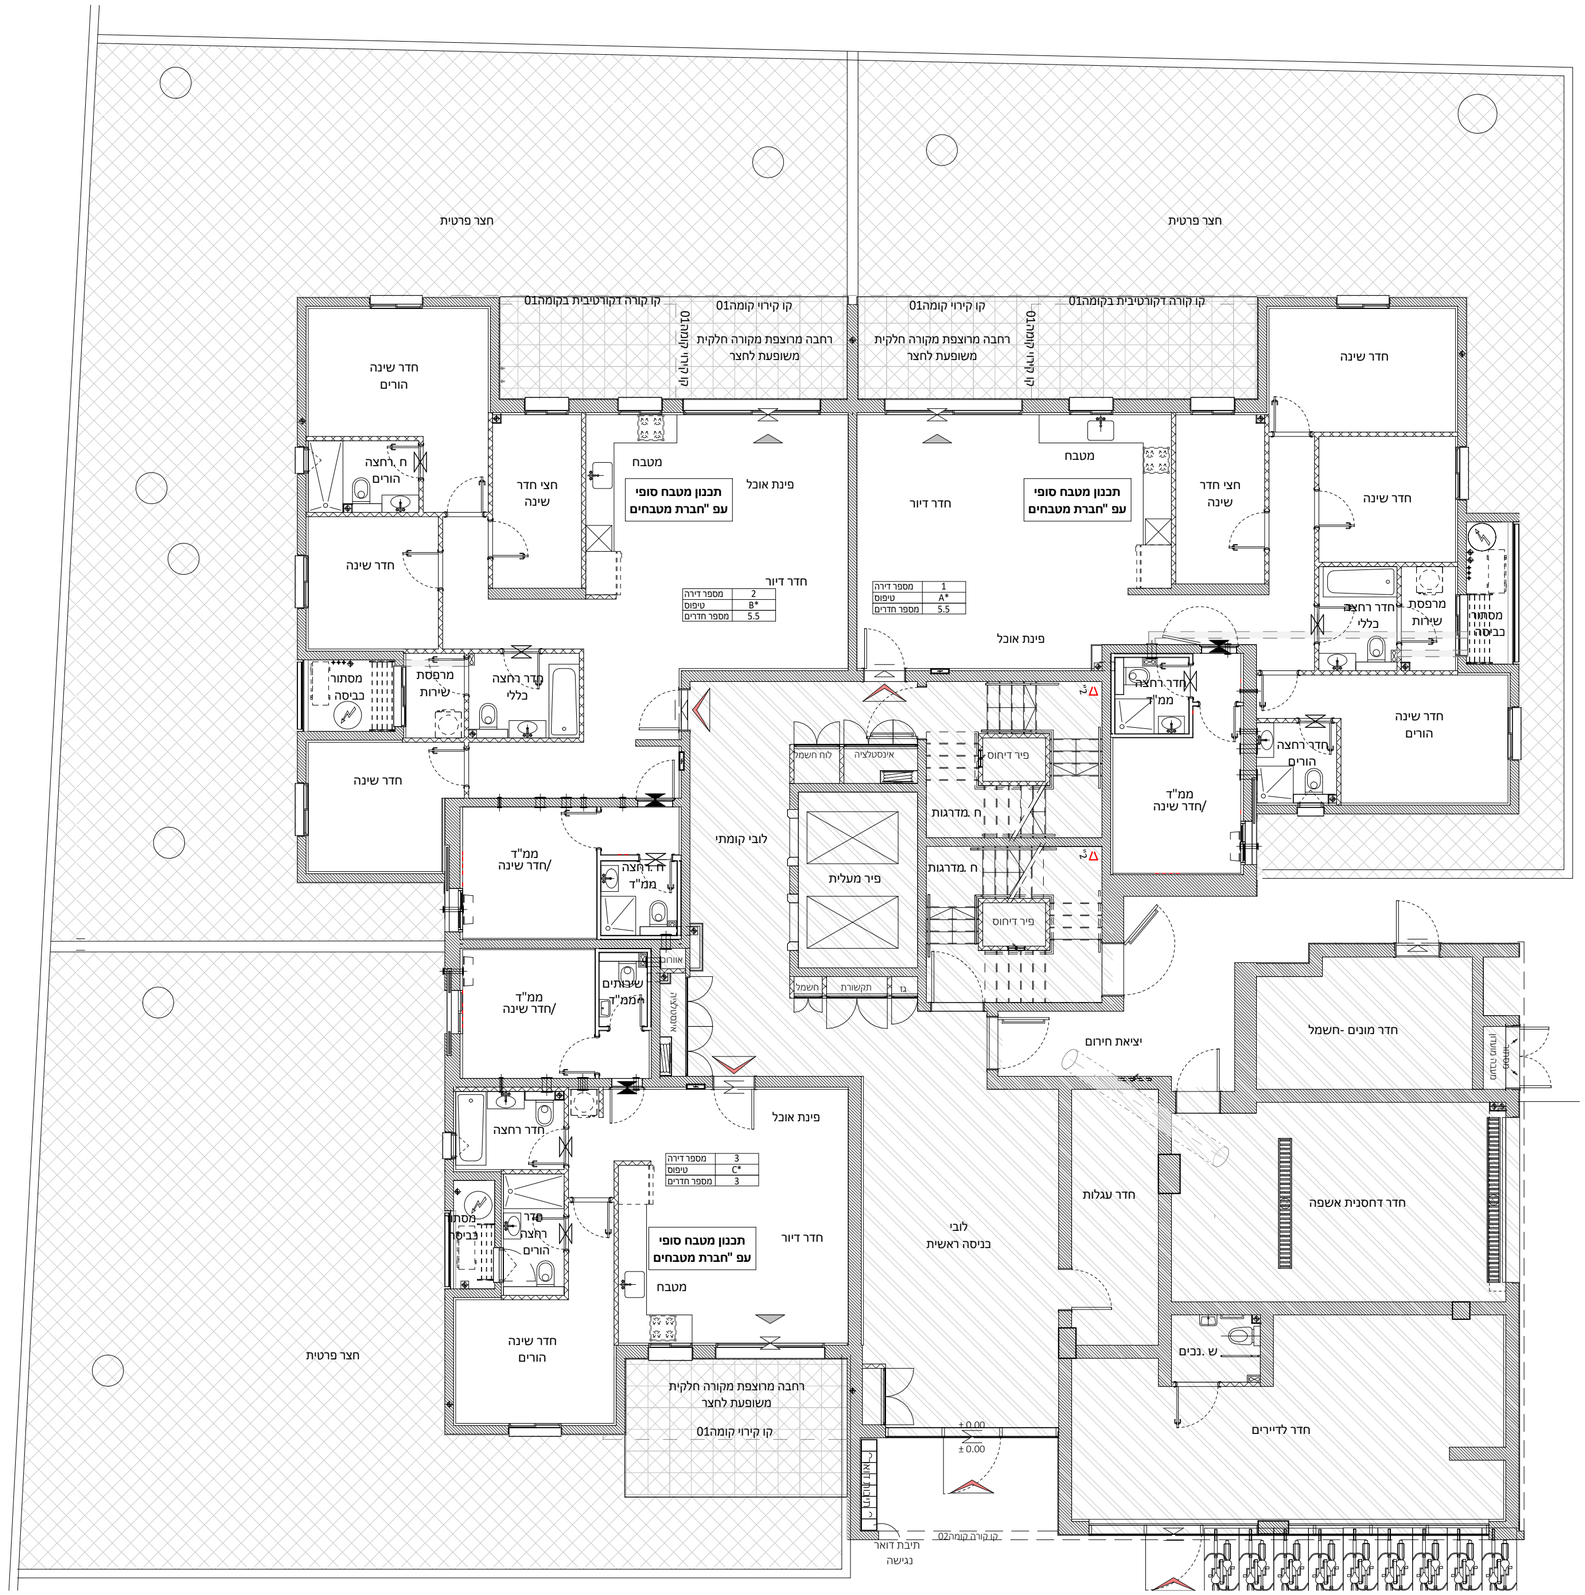

אשקלון


רייבי יהונתן דוד בע"מ

תכנית מכר


בניין1 קומה00

תאריך: 22.09.26 מהדורה: 1

חתך סכמתי

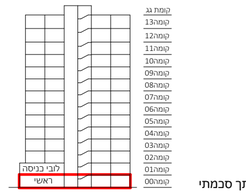

תכנית סכמתית

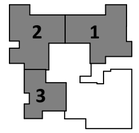


הערות:

1. צנרת ואלמנטים קונסטרוקטיביים בקירות ובמחיצות בחלקם ,אינם מסומנים בתכנית חלקם מסומנים ואינם סופיים.
2. תוכנית הדירה אינה כוללת סימון הנמכות תקרה מקומיות)למתזי כיבוי (ו/או אזוריות למיזוג אוויר ו/או משולב. ביצוע הנמכות בפועל יעשה אך ורק בכל שנרשם במפרט המכר ולפי הנחיות היועצים.
3. סידור מטבח סופי יקבע לפי יצרן מטבחים.
4. עיצוב המבואות אינו סופי.
5. בפוף לרשימת הערות מצורפות.

מקרא:		הצעה למיקום בלבד:	
שחרור עשן		מקרר	
לוח חשמל דירתי		הכנה למעבה	
דוד מים		ביריים	
ונטה		מכונת כביסה וייבוש	
ונטה לחדר רטוב בממ"ד		בילד אין	
סף מונמך/מוגבה		מתלה כביסה	
כניסה לדירה		מחלק מים	
שטח משותף		צינור מי גשם	
שטח מרוצף/מרפסת		צינור ניקוז/קולטן	
הנמכת תקרה		נקז	
חצר פרטית		שוחת ביוב /ניקוז	
שרוולי אוורור , סינון			
עפ" י הוראות פיקוד העורף			
מערכת אוורור וסינון			

קנ"מ 1:100

חתימת הרוכשים:	חתימת הרוכשים:
חתימת החברה:	תאריך:

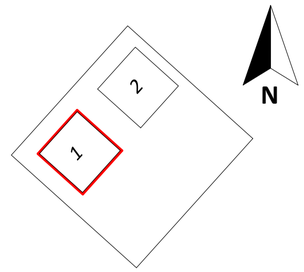

לפני היתר בנייה

יתכנו שינויים והתאמות בהתאם לדרישות הרשויות ואילוצי תכנון

Primovitz-bas LTD.
architecture . planning . management




אשקלון

רייבי יהונתן דוד בע"מ

תכנית מכר


בניין1 קומה01

תאריך:	22.09.26	מהדורה:	1

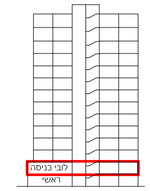

חתך סכמתי

תכנית סכמתית

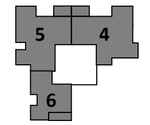


הערות:

1. צנרת ואלמנטים קונסטרוקטיביים בקירות ובמחיצות בחלקם ,אינם מסומנים בתכנית חלקם מסומנים ואינם סופיים.
2. תוכנית הדירה אינה כוללת סימון הנמכות תקרה מקומיות)למתזי ביבוי (ו/או אזוריות למיזוג אוויר ו/או משולב. ביצוע הנמכות בפועל יעשה אך ורק בכל שנרשם במפרט המכר ולפי הנחיות היועצים.
3. סידור מטבח סופי יקבע לפי יצרן מטבחים.
4. עיצוב המבואות אינו סופי.
5. בכפוף לרשימת הערות מצורפות.

מקרא:	הצעה למיקום בלבד:
שחרור עשן	מקרר
לוח חשמל דירתי	הכנה למעבה
דוד מים	
ונטה	
ונטה לחדר רטוב בממ"ד	יריים
סף מונמך/מוגבה	
כניסה לדירה	מכונת כביסה וייבוש
שטח משותף	בילד אין
שטח מרוצף/מרפסת	
הנמכת תקרה	מתלה כביסה
חצר פרטית	
	מחלק מים
שרוולי אוורור , סינון עפ" י הוראות פיקוד העורף	ציבור מי גשם
	ציבור ניקוז/קולטן
	נקז
מערכת אוורור וסינון	שוחת ביוב /ניקוז

קנ"מ :1:100

חתימת הרוכשים:	חתימת הרוכשים:
חתימת החברה:	תאריך:

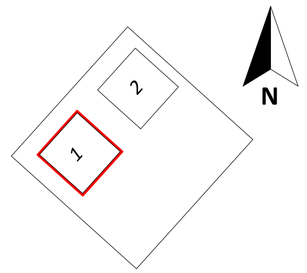

לפני היתר בנייה

יתכנו שינויים והתאמות בהתאם לדרישות הרשויות ואילוצי תכנון

Primovitz-bas LTD.
architecture . planning . management

אשקלון


רייבי יהונתן דוד בע"מ

תכנית מכר


בניין1 קומה02

תאריך:	22.09.26	מהדורה:	1

חתך סכמתי

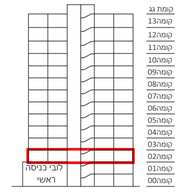

תכנית סכמתית

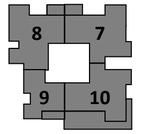


הערות:

1. צנרת ואלמנטים קונסטרוקטיביים בקירות ובמחיצות בחלקם ,אינם מסומנים בתכנית חלקם מסומנים ואינם סופיים.
2. תוכנית הדירה אינה כוללת סימון הנמכות תקרה מקומיות)למתזי כיבוי (/או אזוריות למיזוג אוויר ו/או משולב .ביצוע הנמכות בפועל יעשה אך ורק בכל שנרשם במפרט המכר ולפי הנחיות היועצים.
3. סידור מטבח סופי יקבע לפי יצרן מטבחים.
4. עיצוב המבואות אינו סופי.
5. בפוף לרשימת הערות מצורפות.

מקרא:	הצעה למיקום בלבד:
שחרור עשן	מקרר
לוח חשמל דירתי	הכנה למעבה
דוד מים	
ונטה	
ונטה לחדר רטוב בממ"ד	יריים
סף מונמך/מוגבה	מכונת כביסה וייבוש
כניסה לדירה	
שטח משותף	בילד אין
שטח מרוצף/מרפסת	
הנמכת תקרה	מתלה כביסה
חצר פרטית	
שרוולי אוורור , סינון עפ" י הוראות פיקוד העורף	מחלק מים
	ציונר מי גשם
	ציונר ניקוז/קולטן
מערכת אוורור וסינון	נקז
	שוחת ביוב /ניקוז

קנ"מ 1:100

חתימת הרוכשים:	חתימת הרוכשים:
חתימת החברה:	תאריך:

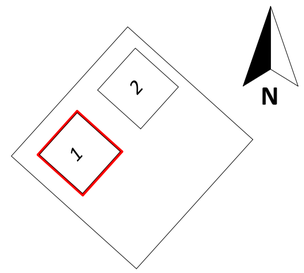



Primovitz-bas LTD.
architecture . planning . management



לפני היתר בנייה

יתכנו שינויים והתאמות בהתאם לדרישות הרשויות ואילוצי תכנון

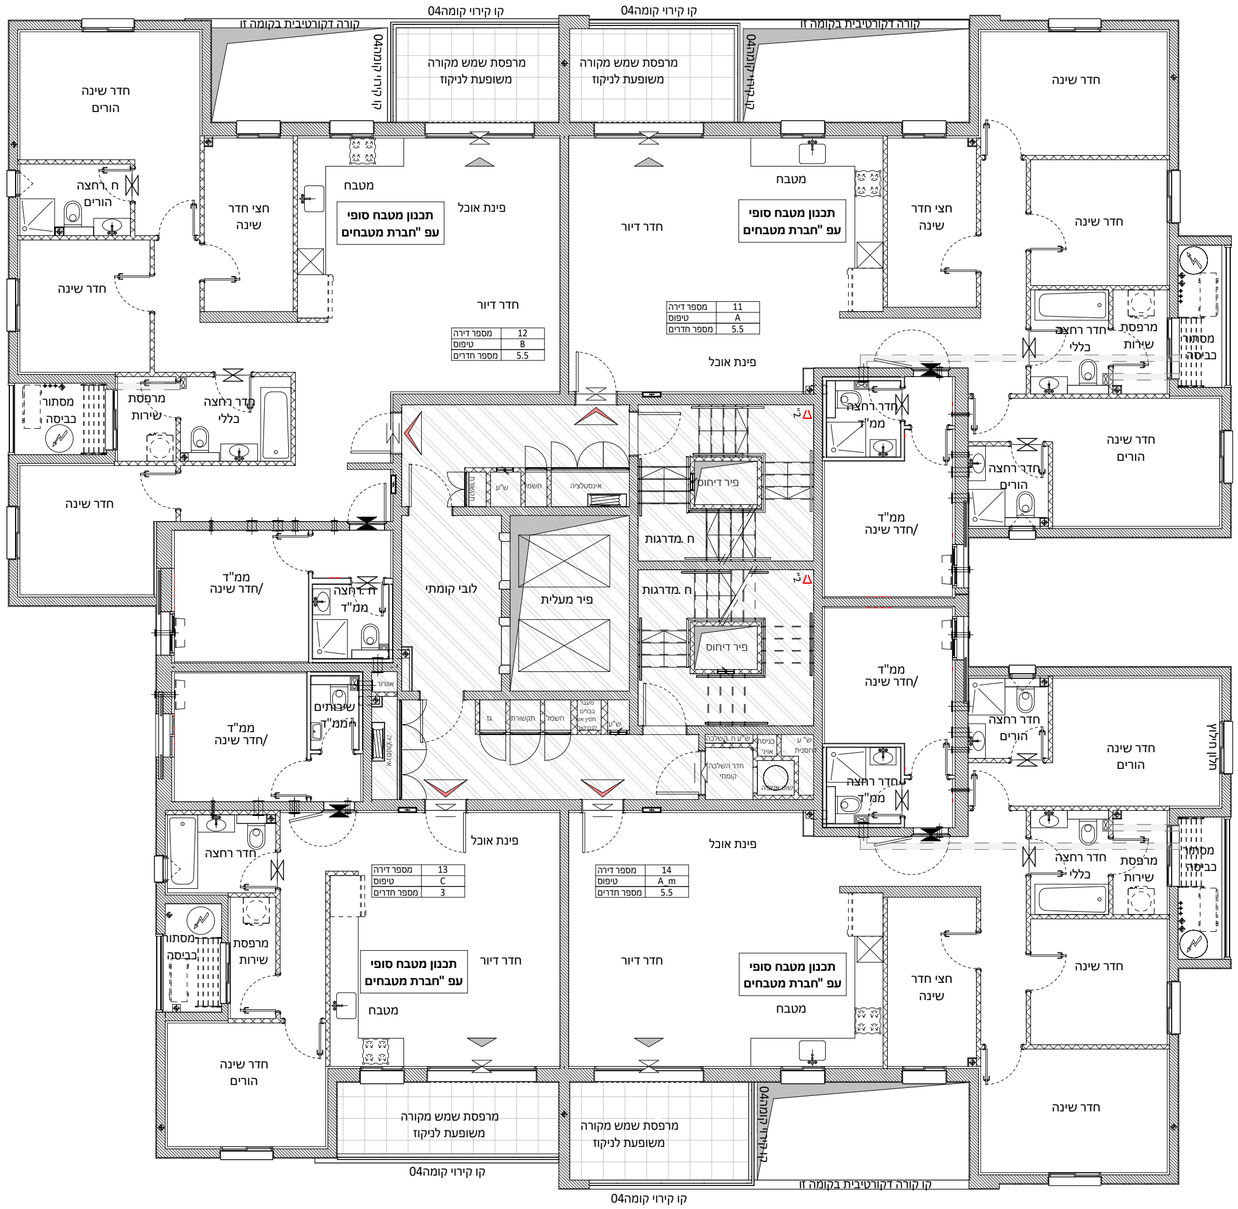
קו קירוי קומה04
קו קירוי קומה04
קורה דקורטיבית בקומה זו
קורה דקורטיבית בקומה זו
מרפסת שמש מקורה משופעת לניקוז
מרפסת שמש מקורה משופעת לניקוז
חדר שינה הורים
חדר שינה
חדר שינה הורים
חדר רחצה הורים
חצי חדר שינה
מטבח
תכנון מטבח סופי עפ "חברת מטבחים
פינת אוכל
חדר דיור
מספר דירה 12
טיפוס B
מספר חדרים 5.5
מספר דירה 11
טיפוס A
מספר חדרים 5.5
חדר שינה
חדר רחצה כללי
מרפסת שירות
מסתור כביסה
חדר שינה הורים
חדר רחצה הורים
חדר שינה
חדר שינה הורים
חדר רחצה ממ"ד
ממ"ד /חדר שינה
פיר דיחוס
ח .מדרגות
ח .מדרגות
פיר מעלית
לובי קומתי
חדר שינה הורים
חדר רחצה הורים
חדר שינה הורים
חדר רחצה ממ"ד
ממ"ד /חדר שינה
חדר רחצה ממ"ד
ממ"ד /חדר שינה
שבתות ממ"ד
חדר רחצה
מרפסת שירות
מסתור כביסה
חדר שינה הורים
חדר רחצה כללי
מרפסת שירות
מסתור כביסה
חדר שינה
חדר שינה
מרפסת שמש מקורה משופעת לניקוז
מרפסת שמש מקורה משופעת לניקוז
קו קירוי קומה04
קו קירוי קומה04
קו קורה דקורטיבית בקומה זו
מספר דירה 13
טיפוס C
מספר חדרים 3
מספר דירה 14
טיפוס A m
מספר חדרים 5.5
תכנון מטבח סופי עפ "חברת מטבחים
תכנון מטבח סופי עפ "חברת מטבחים
חדר דיור
חדר דיור
פינת אוכל
פינת אוכל
מטבח
מטבח
חצי חדר שינה
חדר שינה
חדר שינה הורים
חדר רחצה הורים
חדר שינה הורים
חדר רחצה ממ"ד
חדר שינה
חדר שינה
חדר שינה הורים
חדר רחצה ממ"ד
חדר שינה
חדר שינה הורים
חדר רחצה הורים

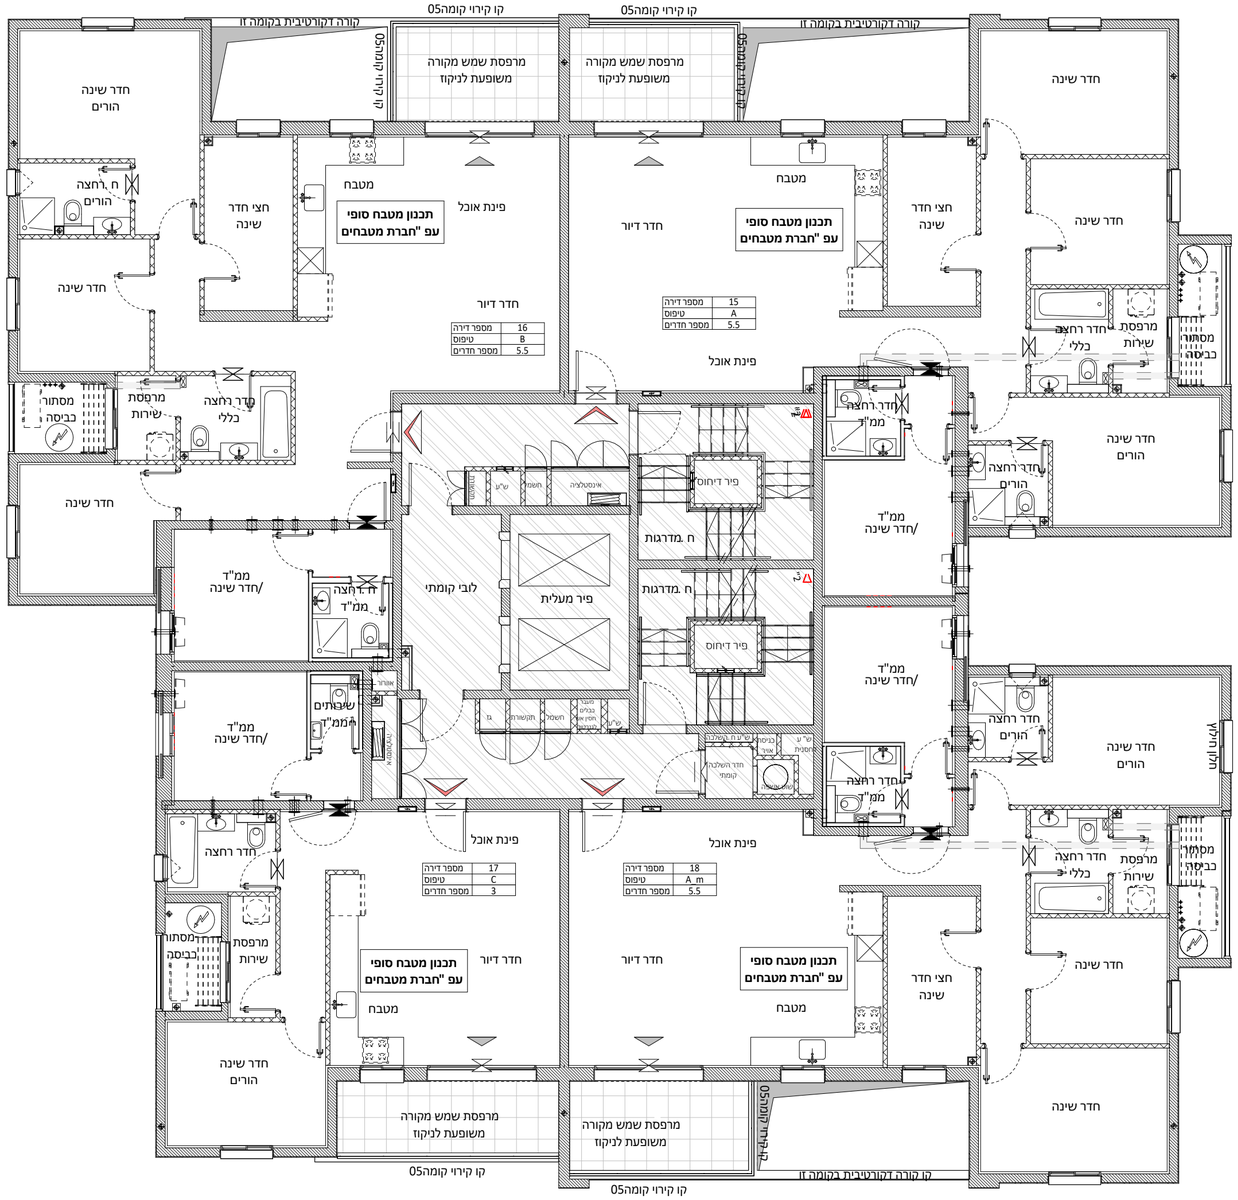

לפני היתר בנייה

יתכנו שינויים והתאמות בהתאם
לדרישות הרשויות ואילוצי תכנון

אשקלון


רייבי יהונתן דוד בע"מ

תכנית מכר


בניין1 קומה04

תאריך: 22.09.26 מהדורה: 1

חתך סכמתי

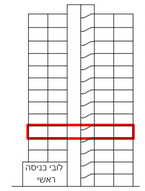

תכנית סכמתית

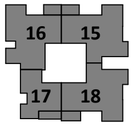

הערות:

1. צנרת ואלמנטים קונסטרוקטיביים בקירות ובמחיצות בחלקם ,אינם מסומנים בתכנית חלקם מסומנים ואינם סופיים.
2. תוכנית הדירה אינה כוללת סימון הנמכות תקרה מקומיות)למתזי כיבוי (ו/או אזוריות למיזוג אוויר ו/או משולב. ביצוע הנמכות בפועל יעשה אך ורק בכל שנרשם במפרט המכר ולפי הנחיות היועצים.
3. סידור מטבח סופי יקבע לפי יצרן מטבחים.
4. עיצוב המבואות אינו סופי.
5. בכפוף לרשימת הערות מצורפות.


מקרא:	הצעה למיקום בלבד:
שחרור עשן	מקרר
לוח חשמל דירתי	הכנה למעבה
דוד מים	
ונטה	
ונטה לחדר רטוב בממ"ד	
סף מונמך/מוגבה	
כניסה לדירה	
שטח משותף	
שטח מרוצף/מרפסת	
הנמכת תקרה	
חצר פרטית	
שרוולי אוורור , סינון עפ" י הוראות פיקוד העורף	
מערכת אוורור וסינון	

מכונת כביסה וייבוש	
ביריים	
בילד אין	
מתלה כביסה	
מחלק מים	
ציונר מי גשם	
ציונר ניקוז/קולטן	
נקז	
שוחת ביוב /ניקוז	

קנ"מ :1:100

חתימת הרוכשים: חתימת הרוכשים:

חתימת החברה: תאריך:

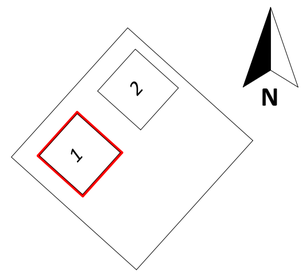


Primovitz-bas LTD.
architecture . planning . management





חתך סכמתי

תכנית סכמתית

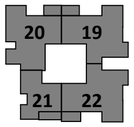

הערות:


1. צנרת ואלמנטים קונסטרוקטיביים בקירות ובמחיצות בחלקם ,אינם מסומנים בתכנית חלקם מסומנים ואינם סופיים.
2. תוכנית הדירה אינה כוללת סימון הנמכות תקרה מקומיות)למתזי כיבוי (ו/או אזוריות למיזוג אוויר ו/או משולב .ביצוע הנמכות בפועל יעשה אך ורק בכל שנרשם במפרט המכר ולפי הנחיות היועצים.
3. סידור מטבח סופי יקבע לפי יצרן מטבחים.
4. עיצוב המבואות אינו סופי.
5. בפוף לרשימת הערות מצורפות.

מקרא:	הצעה למיקום בלבד:
שחרור עשן	מקרר
לוח חשמל דירתי	הכנה למעבה
דוד מים	
ונטה	
ונטה לחדר רטוב בממ"ד	יריים
סף מונמך/מוגבה	
כניסה לדירה	מכונת כביסה וייבוש
שטח משותף	בילד אין
שטח מרוצף/מרפסת	
הנמכת תקרה	מתלה כביסה
חצר פרטית	
שרוולי אוורור , סינון עפ" י הוראות פיקוד העורף	מחלק מים
	צינור מי גשם
	צינור ניקוז/קולטן
מערכת אוורור וסינון	נקז
	שוחת ביוב /וניקוז

קנ"מ 1:100

חתימת הרוכשים: _____ חתימת הרוכשים: _____

חתימת החברה: _____ תאריך: _____

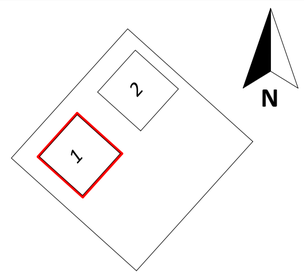

לפני היתר בנייה

יתכנו שינויים והתאמות בהתאם לדרישות הרשויות ואילוצי תכנון

Primovitz-bas LTD.
architecture . planning . management

אשקלון

רייבי יהונתן דוד בע"מ

תכנית מכר

בניין1 קומה05

תאריך: 22.09.26 מהדורה: 1

אשקלון


רייבי יהונתן דוד בע"מ

תכנית מכר


בניין1 קומה06

תאריך:	22.09.26	מהדורה:	1

חתך סכמתי

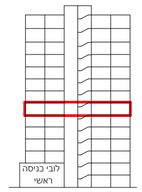

תכנית סכמתית

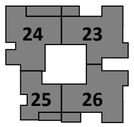


הערות:


1. צנרת ואלמנטים קונסטרוקטיביים בקירות ובמחיצות בחלקם ,אינם מסומנים בתכנית חלקם מסומנים ואינם סופיים.
2. תוכנית הדירה אינה כוללת סימון הנמכות תקרה מקומיות)למתזי כיבוי (ו/או אזוריות למיזוג אוויר ו/או משולב. ביצוע הנמכות בפועל יעשה אך ורק בכל שנרשם במפרט המכר ולפי הנחיות היועצים.
3. סידור מטבח סופי יקבע לפי יצרן מטבחים.
4. עיצוב המבואות אינו סופי.
5. בפוף לרשימת הערות מצורפות.

מקרא:	הצעה למיקום בלבד:
שחרור עשן	מקרר
לוח חשמל דירתי	הכנה למעבה
דוד מים	יריים
ונטה	מבונת כביסה וייבוש
ונטה לחדר רטוב בממ"ד	בילד אין
סף מונמך/מוגבה	מתלה כביסה
כניסה לדירה	מחלק מים
שטח משותף	ציבור מי גשם
שטח מרוצף/מרפסת	ציבור ניקוז/קולטן
הנמכת תקרה	נקז
חצר פרטית	שוחת ביוב /ניקוז
שרוולי אוורור , סיגון עפ" י הוראות פיקוד העורף	
מערכת אוורור וסיגון	

קנ"מ :1:100

חתימת הרוכשים:	חתימת הרוכשים:
חתימת החברה:	תאריך:

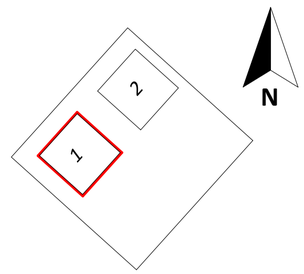


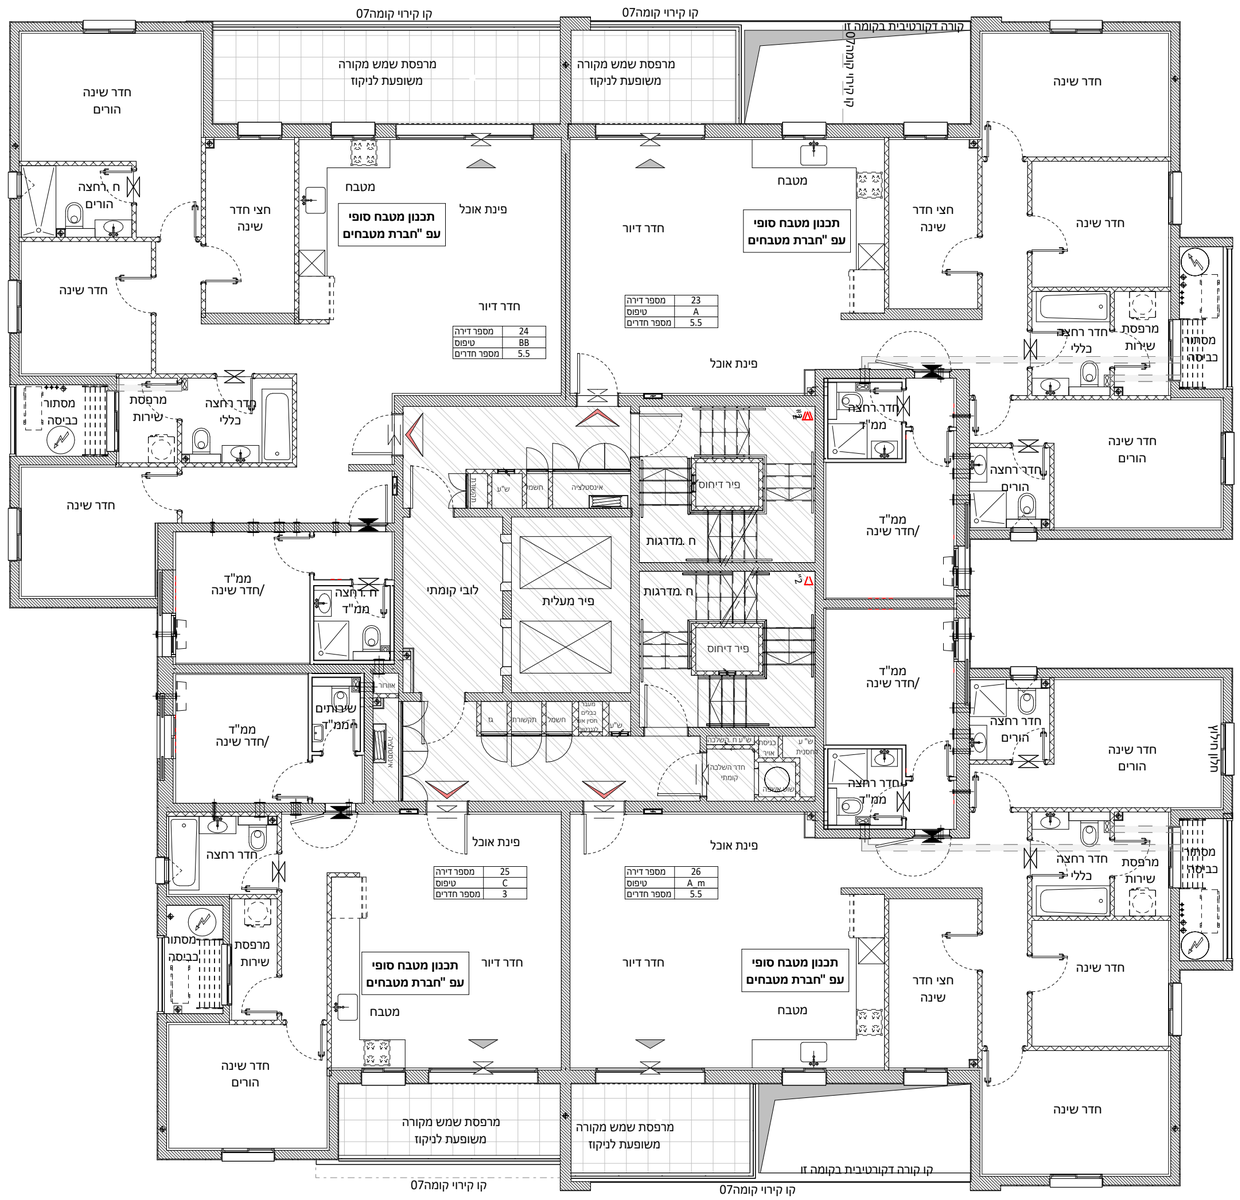

לפני היתר בנייה

יתכנו שינויים והתאמות בהתאם לדרישות הרשויות ואילוצי תכנון

Primovitz-bas LTD.
architecture . planning . management

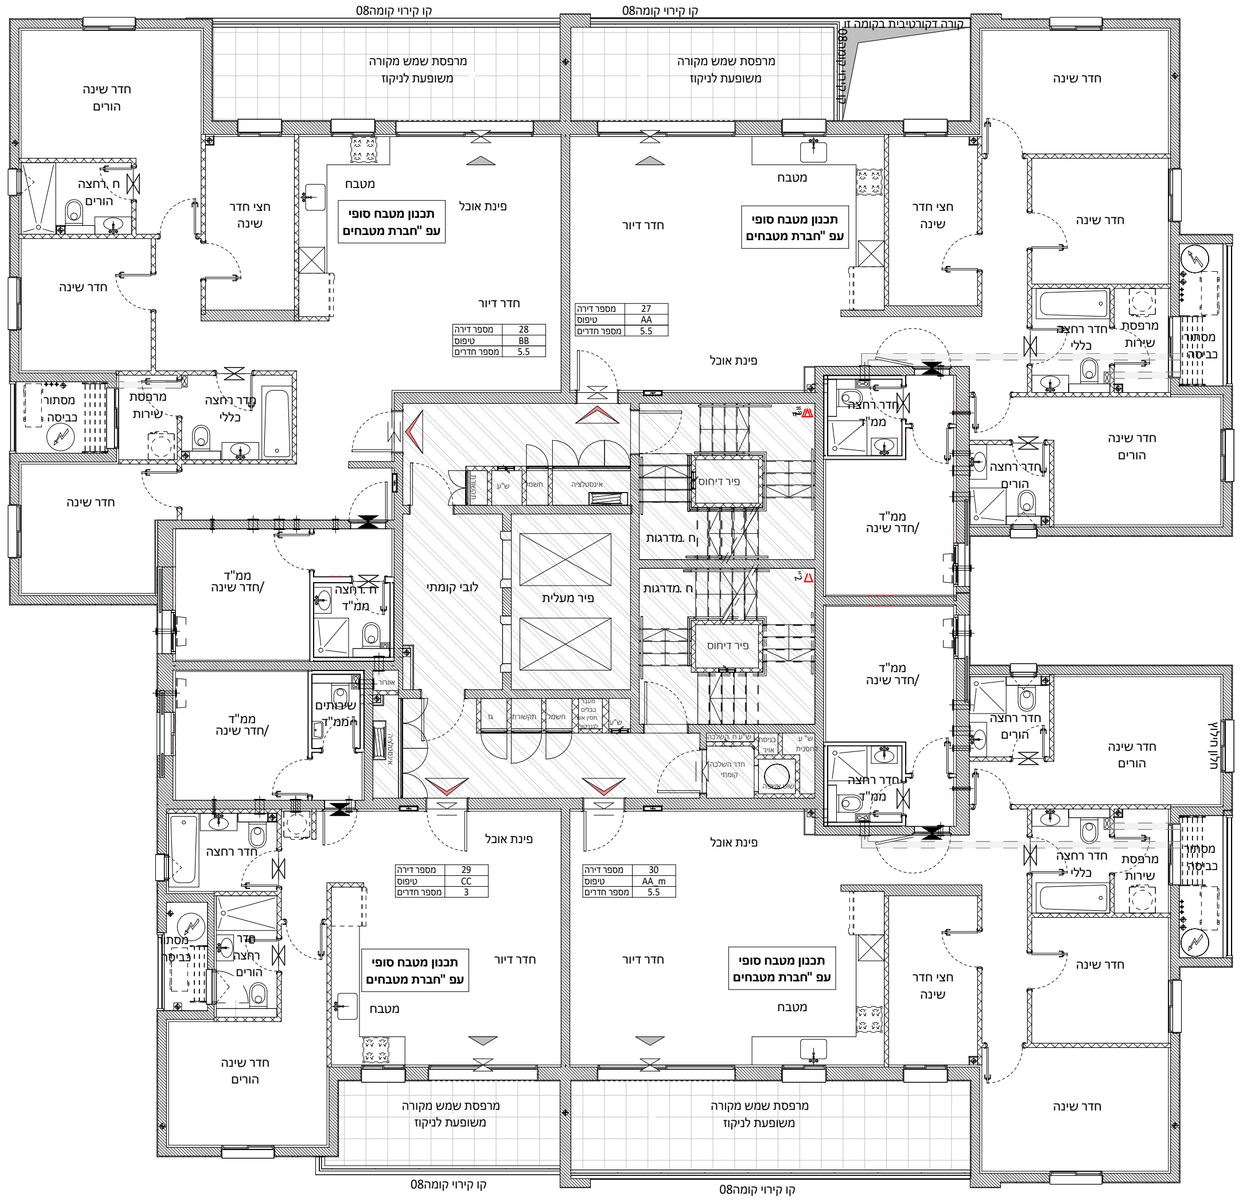

לפני היתר בנייה

יתכנו שינויים והתאמות בהתאם
לדרישות הרשויות ואילוצי תכנון


אשקלון

רייבי יהונתן דוד בע"מ

תכנית מכר


בניין1 קומה07

תאריך: 22.09.26 מהדורה: 1

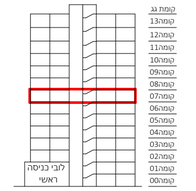

חתך סכמתי

תכנית סכמתית

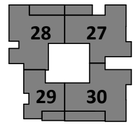

הערות:


1. צנרת ואלמנטים קונסטרוקטיביים בקירות ובמחיצות בחלקם ,אינם מסומנים בתכנית חלקם מסומנים ואינם סופיים.
2. תוכנית הדירה אינה כוללת סימון הנמכות תקרה מקומיות)למתזי כיבוי (ו/או אזוריות למיזוג אוויר ו/או משולב .ביצוע הנמכות בפועל יעשה אך ורק בכל שנרשם במפרט המכר ולפי הנחיות היועצים.
3. סידור מטבח סופי יקבע לפי יצרן מטבחים.
4. עיצוב המבואות אינו סופי.
5. בפוף לרשימת הערות מצורפות.

מקרא:	הצעה למיקום בלבד:
שחרור עשן	מקרר
לוח חשמל דירתי	הבנה למעבה
דוד מים	יריים
ונטה	מכונת כביסה וייבוש
ונטה לחדר רטוב בממ"ד	בילד אין
סף מונמך/מוגבה	מתלה כביסה
כניסה לדירה	מחלק מים
שטח משותף	צינור מי גשם
שטח מרוצף/מרפסת	צינור ניקוז/קולטן
הנמכת תקרה	נקז
חצר פרטית	שוחת ביוב /ניקוז
שרוולי אוורור , סינון עפ" י הוראות פיקוד העורף	
מערכת אוורור וסינון	


קנ"מ :1:100

חתימת הרוכשים: חתימת הרוכשים:

חתימת החברה: תאריך:

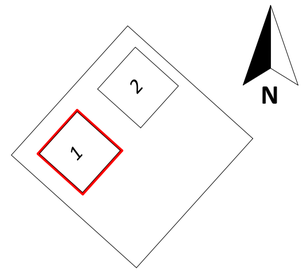

Primovitz-bas LTD.
architecture . planning . management

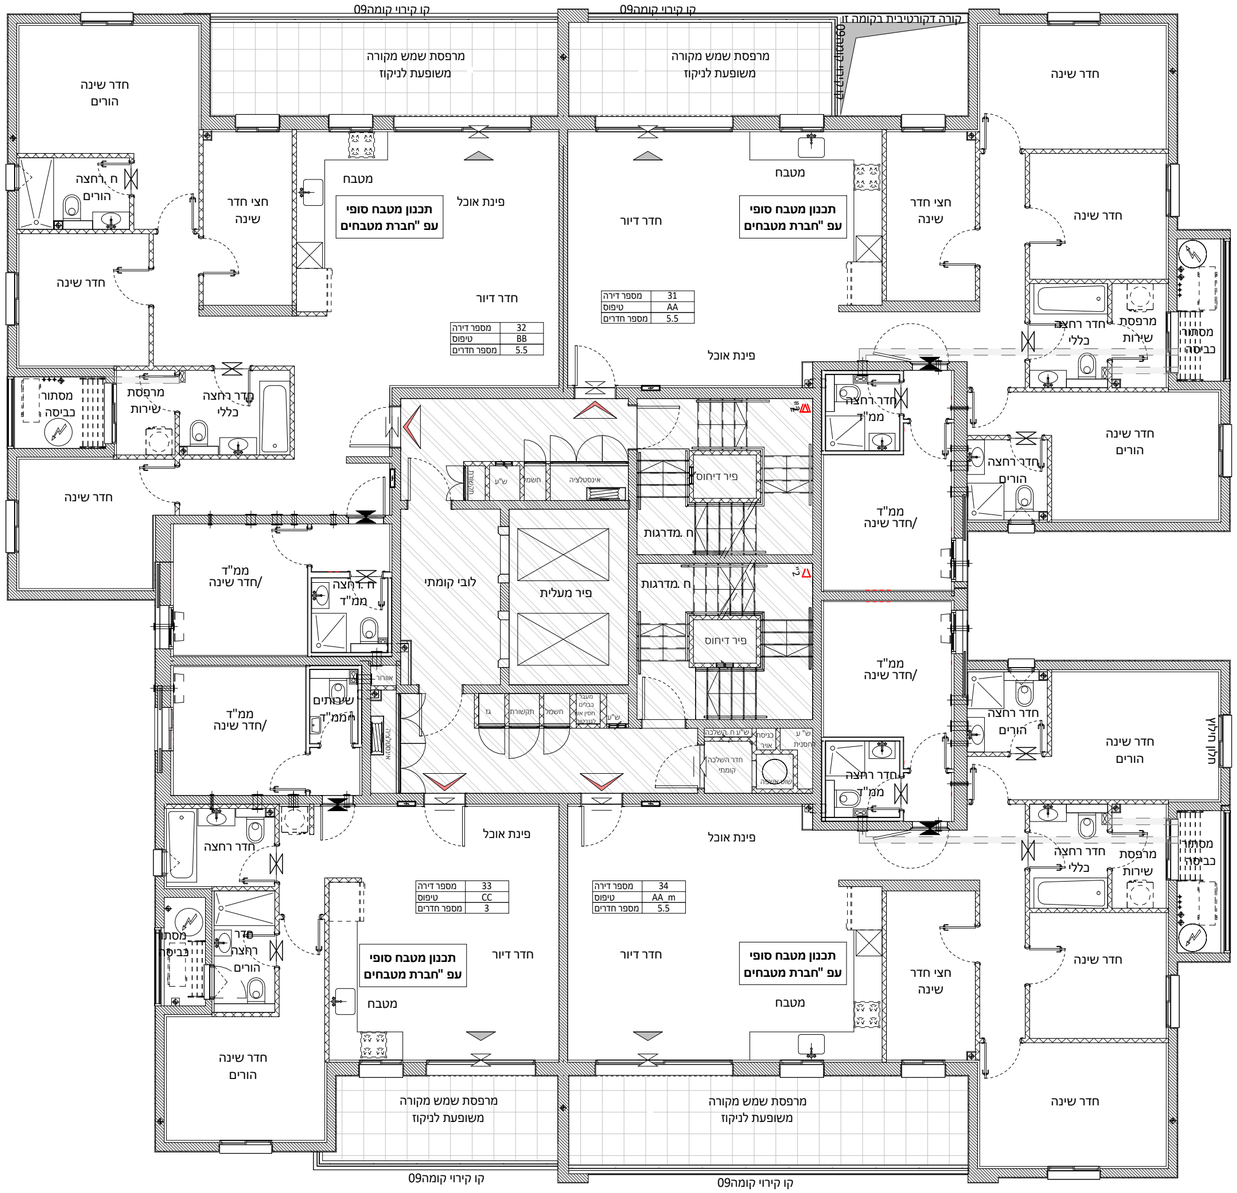


אשקלון

רייבי יהונתן דוד בע"מ

תכנית מכר


בניין1 קומה08

תאריך:	22.09.26	מהדורה:	1

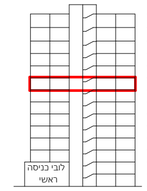

חתך סכמתי

תכנית סכמתית

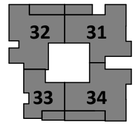


הערות:

1. צנרת ואלמנטים קונסטרוקטיביים בקירות ובמחיצות בחלקם ,אינם מסומנים בתכנית חלקם מסומנים ואינם סופיים.
2. תוכנית הדירה אינה כוללת סימון הנמכות תקרה מקומיות)למתזי כיבוי (i/או אזוריות למיזוג אוויר i/או משולב .ביצוע הנמכות בפועל יעשה אך ורק בכל שנרשם במפרט המכר ולפי הנחיות היועצים.
3. סידור מטבח סופי יקבע לפי יצרן מטבחים.
4. עיצוב המבואות אינו סופי.
5. בכפוף לרשימת הערות מצורפות.

מקרא:		הצעה למיקום בלבד:	
שחרור עשן		מקרר	
לוח חשמל דירתי		הכנה למעבה	
דוד מים		יריים	
ונטה		מכונת כביסה וייבוש	
ונטה לחדר רטוב בממ"ד		בילד אין	
סף מונמך/מוגבה		מתלה כביסה	
כניסה לדירה		מחלק מים	
שטח משותף		צינור מי גשם	
שטח מרוצף/מרפסת		צינור ניקוז/קולטן	
הנמכת תקרה		נקז	
חצר פרטית		שוחת ביוב /וניקוז	
שרוולי אוורור , סינון עפ" י הוראות פיקוד העורף			
מערכת אוורור וסינון			

קנ"מ :1:100


חתימת הרוכשים:	חתימת הרוכשים:
חתימת החברה:	תאריך:

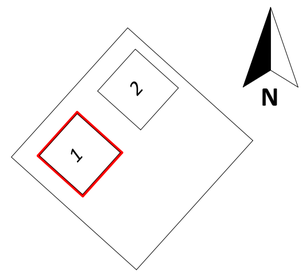

לפני היתר בנייה

יתכנו שינויים והתאמות בהתאם לדרישות הרשויות ואילוצי תכנון

Primovitz-bas LTD.
architecture . planning . management

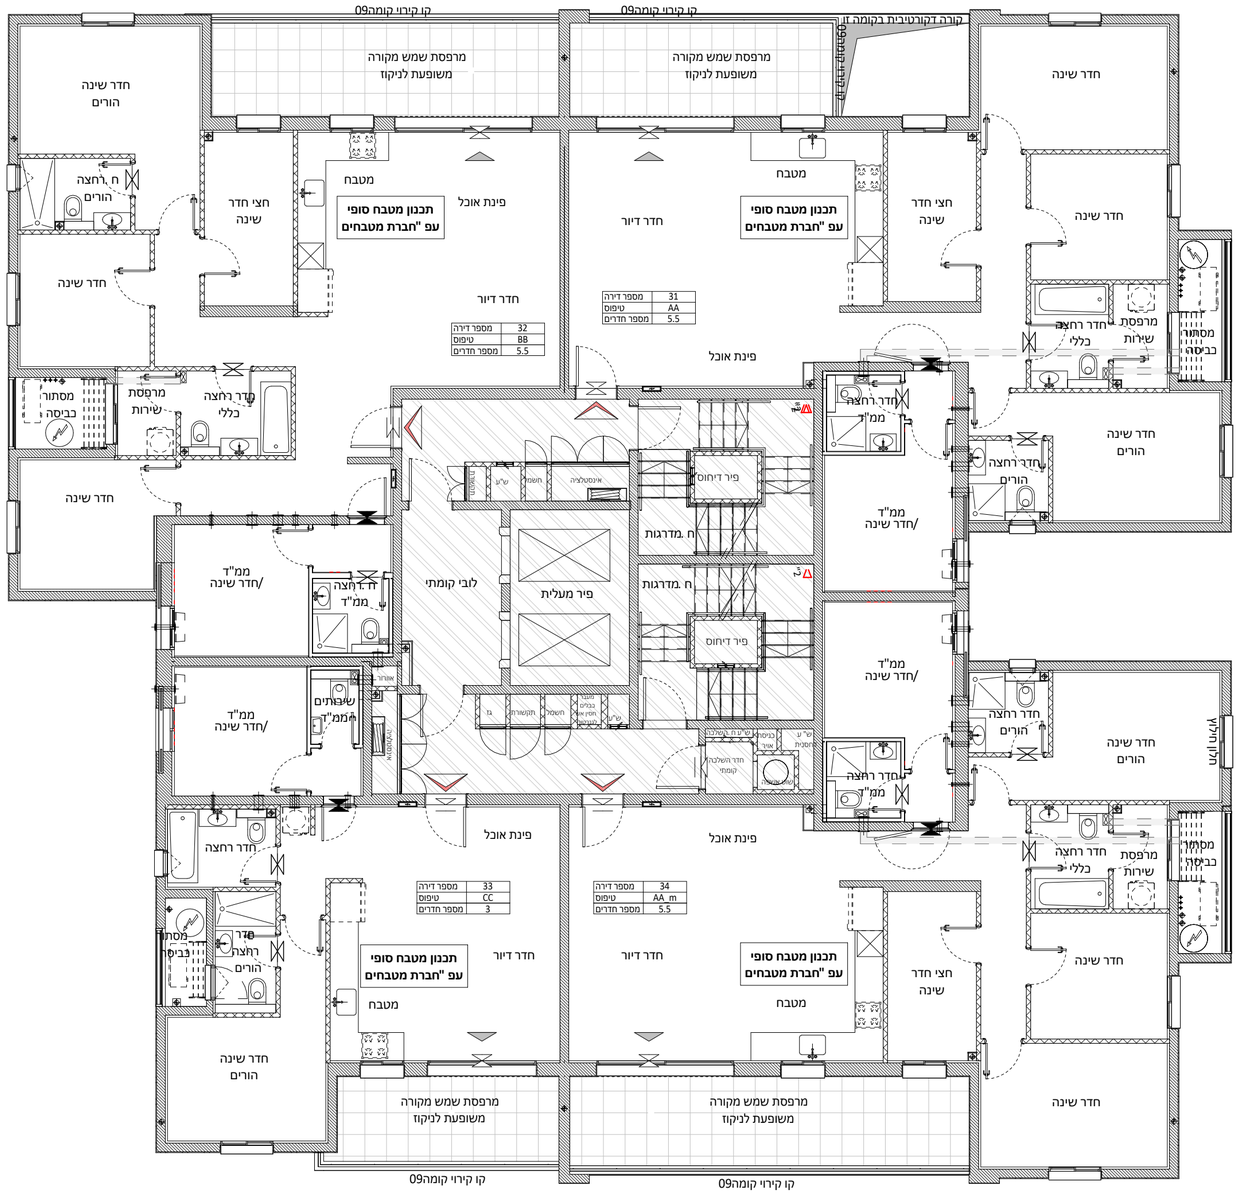

אשקלון


רייבי יהונתן דוד בע"מ

תכנית מכר


בניין1 קומה09

תאריך: 22.09.26 מהדורה: 1

חתך סכמתי

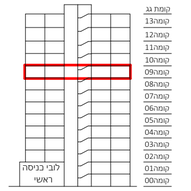

תכנית סכמתית

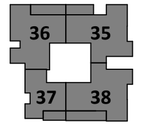

הערות:


1. צנרת ואלמנטים קונסטרוקטיביים בקירות ובמחיצות בחלקם ,אינם מסומנים בתכנית חלקם מסומנים ואינם סופיים.
2. תוכנית הדירה אינה כוללת סימון הנמכות תקרה מקומיות)למתזי ביבוי (ו/או אזוריות למיזוג אוויר ו/או משולב .ביצוע הנמכות בפועל יעשה אך ורק בכל שנרשם במפרט המכר ולפי הנחיות היועצים.
3. סידור מטבח סופי יקבע לפי יצרן מטבחים.
4. עיצוב המבואות אינו סופי.
5. בפוף לרשימת הערות מצורפות.

מקרא:	הצעה למיקום בלבד:
שחרור עשן	מקרר
לוח חשמל דירתי	הכנה למעבה
דוד מים	
ונטה	יריים
ונטה לחדר רטוב בממ"ד	
סף מונמך/מוגבה	מבנת כביסה וייבוש
כניסה לדירה	
שטח משותף	בילד אין
שטח מרוצף/מרפסת	
הנמכת תקרה	מתלה כביסה
חצר פרטית	
	מחלק מים
שרוולי אוורור , סינון עפ" י הוראות פיקוד העורף	צינור מי גשם
	צינור ניקוז/קולטן
מערכת אוורור וסינון	נקז
	שוחת ביוב /ניקוז

קנ"מ :1:100

חתימת הרוכשים: חתימת הרוכשים:

חתימת החברה: תאריך:

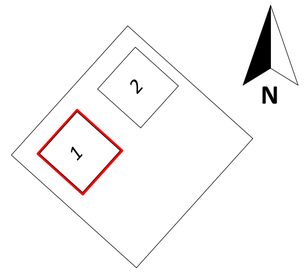

Primovitz-bas ltd.
architecture . planning . management

לפני היתר בנייה

יתכנו שינויים והתאמות בהתאם
לדרישות הרשויות ואילוצי תכנון




אשקלון

רייבי יהונתן דוד בע"מ

תכנית מכר


בניין1 קומה10

תאריך:	22.09.26	מהדורה:	1

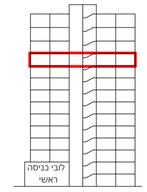

חתך סכמתי

תכנית סכמתית

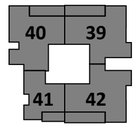


הערות:

1. צנרת ואלמנטים קונסטרוקטיביים בקירות ובמחיצות בחלקם ,אינם מסומנים בתכנית חלקם מסומנים ואינם סופיים.
2. תוכנית הדירה אינה כוללת סימון הנמכות תקרה מקומיות)למתזי כיבוי (ו/או אזוריות למיזוג אוויר ו/או משולב. ביצוע הנמכות בפועל יעשה אך ורק בכל שנרשם במפרט המכר ולפי הנחיות היועצים.
3. סידור מטבח סופי יקבע לפי יצרן מטבחים.
4. עיצוב המבואות אינו סופי.
5. בפוף לרשימת הערות מצורפות.

מקרא:		הצעה למיקום בלבד:	
שחרור עשן		מקרר	
לוח חשמל דירתי		הכנה למעבה	
דוד מים		ביריים	
ונטה		מכונת כביסה וייבוש	
ונטה לחדר רטוב בממ"ד		בילד אין	
סף מונמך/מוגבה		מתלה כביסה	
כניסה לדירה		מחלק מים	
שטח משותף		צינור מי גשם	
שטח מרוצף/מרפסת		צינור ניקוז/קולטן	
הנמכת תקרה		נקז	
חצר פרטית		שוחת ביוב /ניקוז	
שרוולי אוורור , סינון עפ" י הוראות פיקוד העורף			
מערכת אוורור וסינון			

קנ"מ 1:100

חתימת הרוכשים:	חתימת הרוכשים:
חתימת החברה:	תאריך:

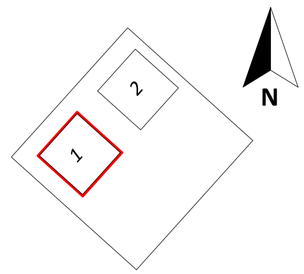

Primovitz-bas ltd.
architecture . planning . management

לפני היתר בנייה

יתכנו שינויים והתאמות בהתאם
לדרישות הרשויות ואילוצי תכנון




אשקלון

רייבי יהונתן דוד בע"מ

תכנית מכר


בניין1 קומה11

תאריך:	22.09.26	מהדורה:	1

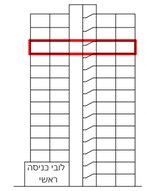

חתך סכמתי

תכנית סכמתית

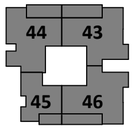


הערות:

1. צנרת ואלמנטים קונסטרוקטיביים בקירות ובמחיצות בחלקם ,אינם מסומנים בתכנית חלקם מסומנים ואינם סופיים.
2. תוכנית הדירה אינה כוללת סימון הנמכות תקרה מקומיות)למתזי כיבוי (ו/או אזוריות למיזוג אוויר ו/או משולב .ביצוע הנמכות בפועל יעשה אך ורק בכל שנרשם במפרט המכר ולפי הנחיות היועצים.
3. סידור מטבח סופי יקבע לפי יצרן מטבחים.
4. עיצוב המבואות אינו סופי.
5. בכפוף לרשימת הערות מצורפות.

מקרא:		הצעה למיקום בלבד:	
שחרור עשן		מקרר	
לוח חשמל דירתי		הכנה למעבה	
דוד מים		יריים	
ונטה		מכונת כביסה וייבוש	
ונטה לחדר רטוב בממ"ד		בילד אין	
סף מונמך/מוגבה		מתלה כביסה	
כניסה לדירה		מחלק מים	
שטח משותף		ציור מי גשם	
שטח מרוצף/מרפסת		ציור ניקוז/קולטן	
הנמכת תקרה		נקז	
חצר פרטית		שוחת ביוב /ניקוז	
שרוולי אוורור , סינון עפ" י הוראות פיקוד העורף			
מערכת אוורור וסינון			

קנ"מ :1:100

חתימת הרוכשים:	חתימת הרוכשים:
חתימת החברה:	תאריך:

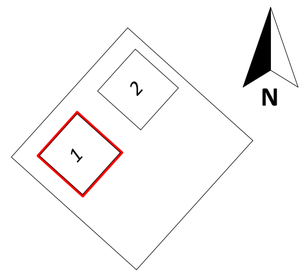

לפני היתר בנייה

יתכנו שינויים והתאמות בהתאם
לדרישות הרשויות ואילוצי תכנון

Primovitz-bas LTD.
architecture . planning . management



אשקלון


רייבי יהונתן דוד בע"מ

תכנית מכר


בניין1 קומה12

תאריך: 22.09.26 מהדורה: 1

חתך סכמתי

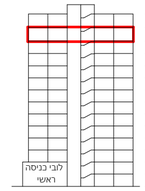

תכנית סכמתית

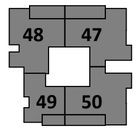

הערות:


1. צנרת ואלמנטים קונסטרוקטיביים בקירות ובמחיצות בחלקם ,אינם מסומנים בתכנית חלקם מסומנים ואינם סופיים.
2. תוכנית הדירה אינה כוללת סימון הנמכות תקרה מקומיות)למתזי כיבוי (/או אזוריות למיזוג אוויר ו/או משולב. ביצוע הנמכות בפועל יעשה אך ורק בכל שנרשם במפרט המכר ולפי הנחיות היועצים.
3. סידור מטבח סופי יקבע לפי יצרן מטבחים.
4. עיצוב המבואות אינו סופי.
5. בפוף לרשימת הערות מצורפות.

מקרא:		הצעה למיקום בלבד:	
שחרור עשן		מקרר	
לוח חשמל דירתי		הכנה למעבה	
דוד מים		ביריים	
ונטה		מכונת כביסה וייבוש	
ונטה לחדר רטוב בממ"ד		בילד אין	
סף מונמך/מוגבה		מתלה כביסה	
כניסה לדירה		מחלק מים	
שטח משותף		צינור מי גשם	
שטח מרוצף/מרפסת		צינור ניקוז/קולטן	
הנמכת תקרה		נקז	
חצר פרטית		שוחת ביוב /ניקוז	
שרוולי אוורור , סינון עפ" י הוראות פיקוד העורף			
מערכת אוורור וסינון			

קנ"מ 1:100

חתימת הרוכשים: חתימת הרוכשים:


חתימת החברה: תאריך:

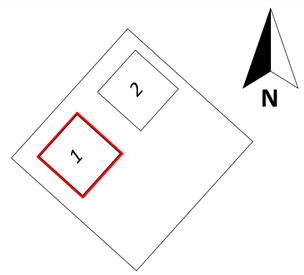

Primovitz-bas ltd.
architecture . planning . management

לפני היתר בנייה

יתכנו שינויים והתאמות בהתאם לדרישות הרשויות ואילוצי תכנון

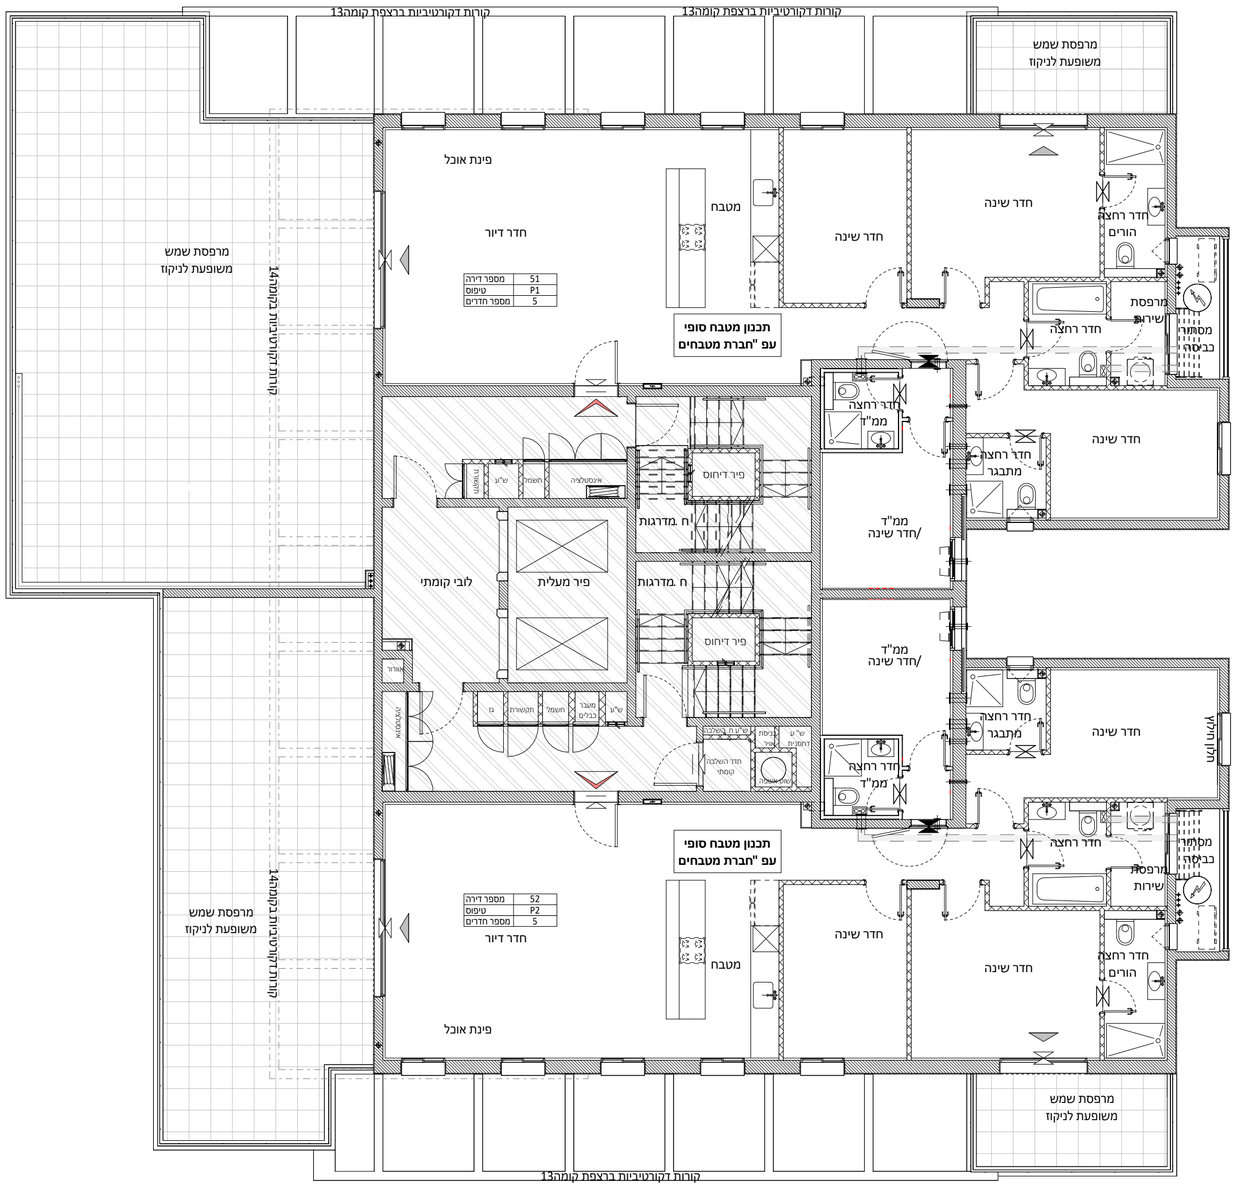


אשקלון

רייבי יהונתן דוד בע"מ

תכנית מכר


בניין1 קומה13

תאריך: 22.09.26 מהדורה: 1

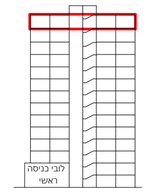

חתך סכמתי

תכנית סכמתית

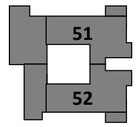

הערות:


1. צנרת ואלמנטים קונסטרוקטיביים בקירות ובמחיצות בחלקם ,אינם מסומנים בתכנית חלקם מסומנים ואינם סופיים.
2. תוכנית הדירה אינה כוללת סימון הנמכות תקרה מקומיות)למתזי כיבוי (/או אזוריות למיזוג אוויר /או משולב. ביצוע הנמכות בפועל יעשה אך ורק בכל שנרשם במפרט המכר ולפי הנחיות היועצים.
3. סידור מטבח סופי יקבע לפי יצרן מטבחים.
4. עיצוב המבואות אינו סופי.
5. בפוף לרשימת הערות מצורפות.

מקרא:	הצעה למיקום בלבד:
שחרור עשן	מקרר
לוח חשמל דירתי	הכנה למעבה
דוד מים	
ונטה	
ונטה לחדר רטוב בממ"ד	יריים
סף מונמך/מוגבה	מכונת כביסה וייבוש
כניסה לדירה	
שטח משותף	בילד אין
שטח מרוצף/מרפסת	מתלה כביסה
הנמכת תקרה	
חצר פרטית	מחלק מים
שרוולי אוורור , סינון עפ" י הוראות פיקוד העורף	ציונר מי גשם
	ציונר ניקוז/קולטן
מערכת אוורור וסינון	נקז
	שוחת ביוב /וניקוז

קנ"מ :1:100

חתימת הרוכשים: חתימת הרוכשים:

חתימת החברה: תאריך:

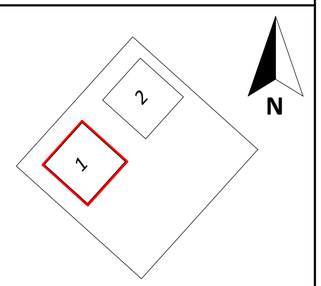

לפני היתר בנייה

יתכנו שינויים והתאמות בהתאם לדרישות הרשויות ואילוצי תכנון

Primovitz-bas LTD.

architecture . planning . management


אשקלון

רייבי יהונתן דוד בע"מ

תכנית מכר

בניין1 קומת גג +גג עליון

תאריך: 22.09.26 מהדורה: 1

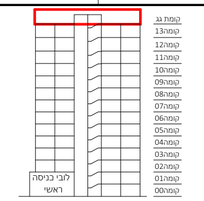

חתך סכמתי

תכנית סכמתית


הערות:

1. צנרת ואלמנטים קונסטרוקטיביים בקירות ובמחיצות בחלקם ,אינם מסומנים בתכנית חלקם מסומנים ואינם סופיים.
2. תוכנית הדירה אינה כוללת סימון הנמכות תקרה מקומיות)למתזי כיבוי (ו/או אזוריות למיזוג אוויר ו/או משולב .ביצוע הנמכות בפועל יעשה אך ורק ככל שנרשם במפרט המכר ולפי הנחיות היועצים.
3. סידור מטבח סופי יקבע לפי יצרן מטבחים.
4. עיצוב המבואות אינו סופי.
5. בפוף לרשימת הערות מצורפות.


מקרא:		הצעה למיקום בלבד:	
שחרור עשן		מקרר	
לוח חשמל דירתי		הכנה למעבה	
דוד מים		כיריים	
ונטה		מבנות כביסה וייבוש	
ונטה לחדר רטוב בממ"ד		בילד אין	
סף מונמך/מוגבה		מתלה כביסה	
כניסה לדירה		מחלק מים	
שטח משותף		צינור מי גשם	
שטח מרוצף/מרפסת		צינור ניקוז/קולטן	
הנמכת תקרה		נקז	
חצר פרטית		שוחת ביוב /ניקוז	
שרוולי אוורור , סינון עפ" י הוראות פיקוד העורף			
מערכת אוורור וסינון			


קנ"מ :1:100

חתימת הרוכשים:	חתימת הרוכשים:
חתימת החברה:	תאריך:

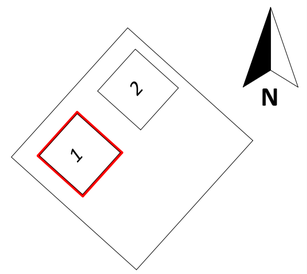

Primovitz-bas ltd.
architecture . planning . management

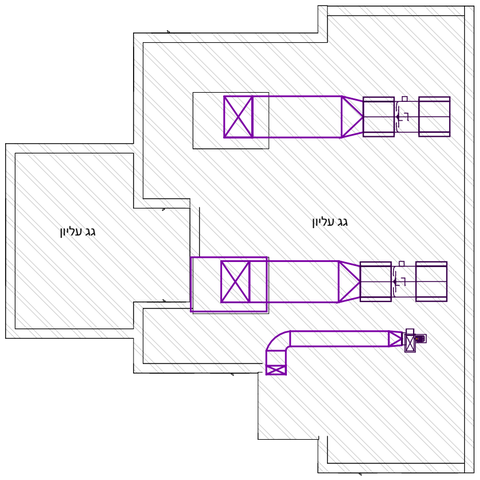

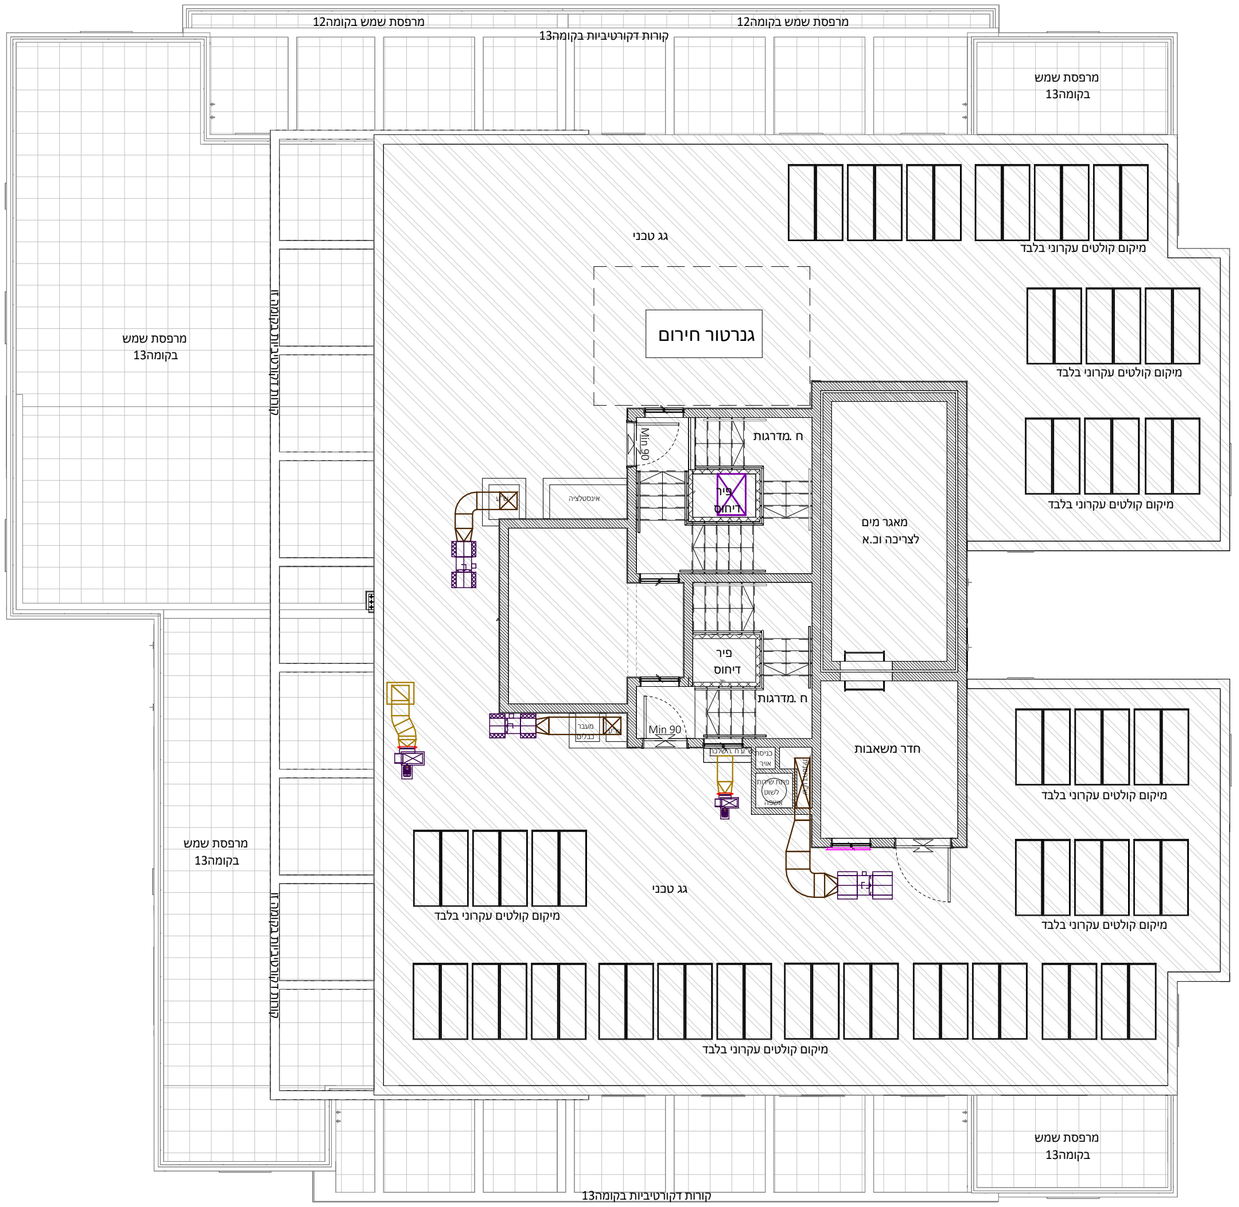

לפני היתר בנייה

יתכנו שינויים והתאמות בהתאם לדרישות הרשויות ואילוצי תכנון